

Индивидуальный жилой дом (готовый проект без привязки к местности)

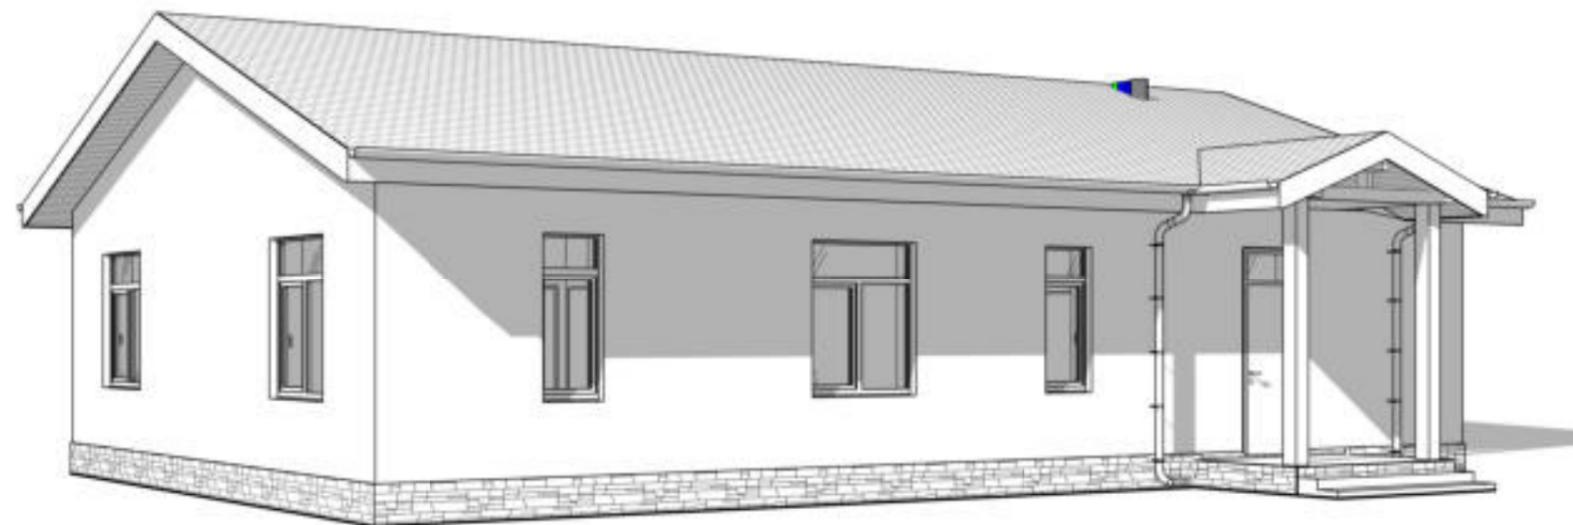


Схема расположения мебели первого этажа



Инв. № подл.	Подп. и дата	Взам. инв. №


2022-039-ГП

Схема расположения мебели первого этажа

Лист
3.2

План кровли

Спецификация покрытия крыши	
Площадь, м.кв	Примечание
178	Крыша дома
7,7	Крыша крыльца
25,6	Крыша террасы

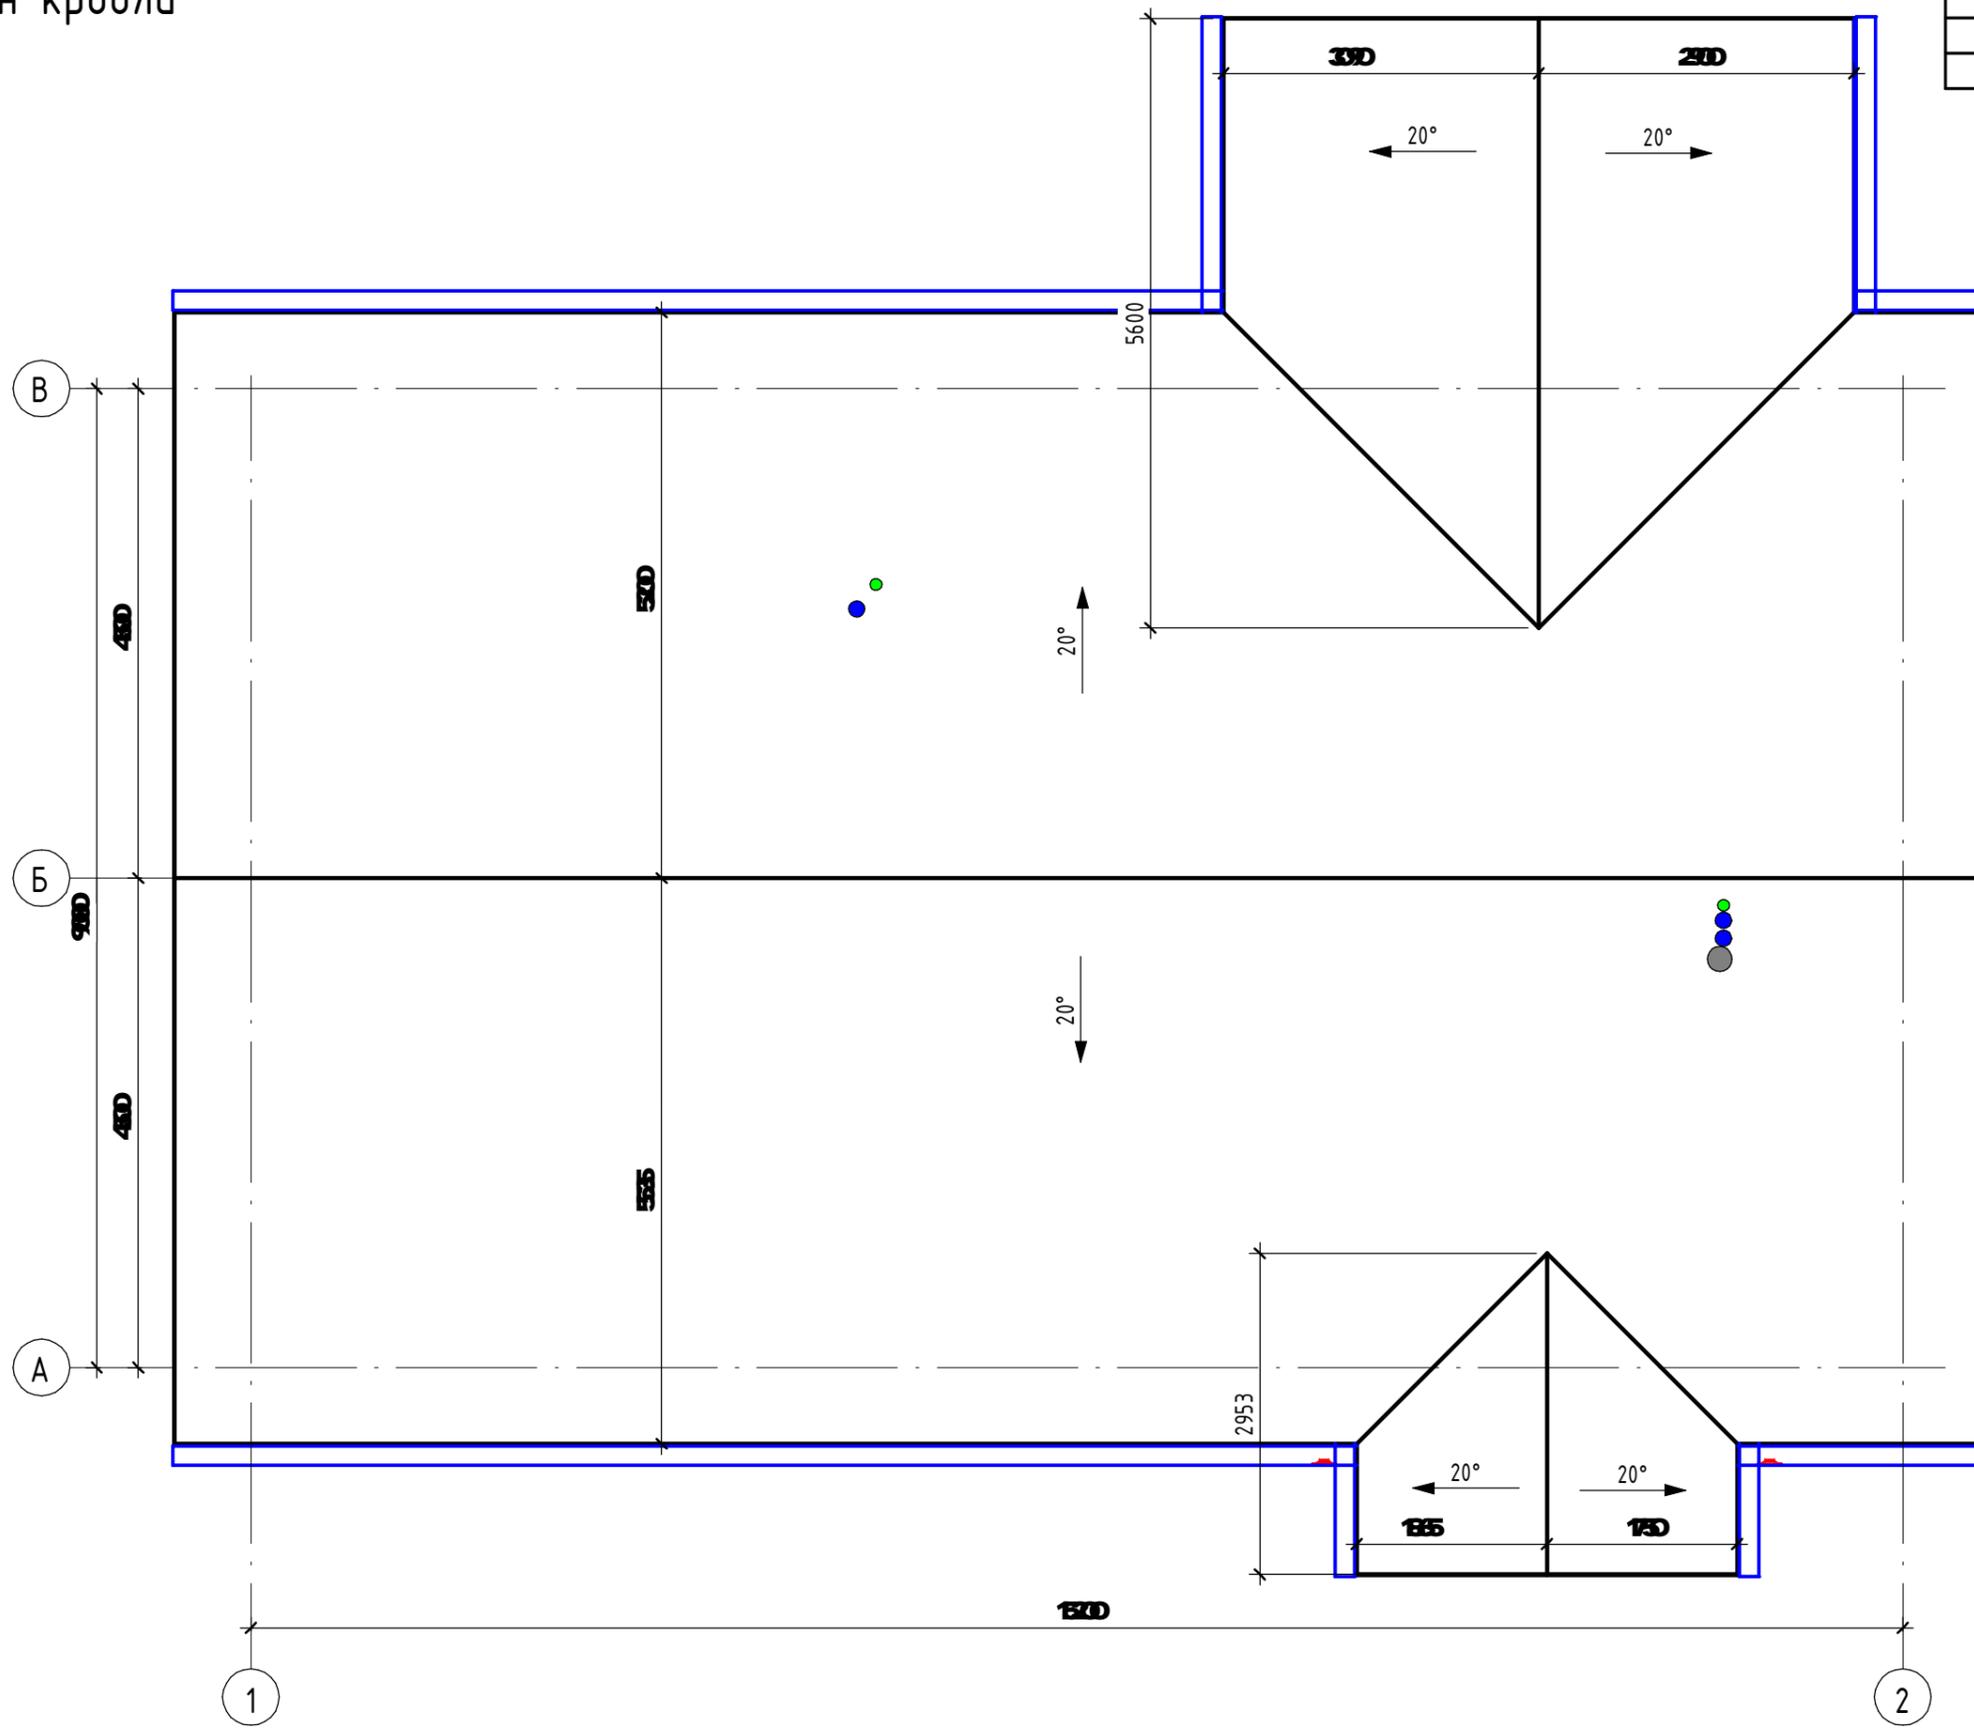

Инв. № подл.	Подп. и дата	Взам. инв. №

2022-039-ГП

План кровли

Лист
4.1

Разрез 1-1



Взам. инв. №
Подп. и дата
Инв. № подл.

Разрез 2-2



Инв. № подл.	Подп. и дата	Взам. инв. №

2022-039-ГП


Разрез 2-2

Лист

5.2

Формат А3А

Фасад 1-2

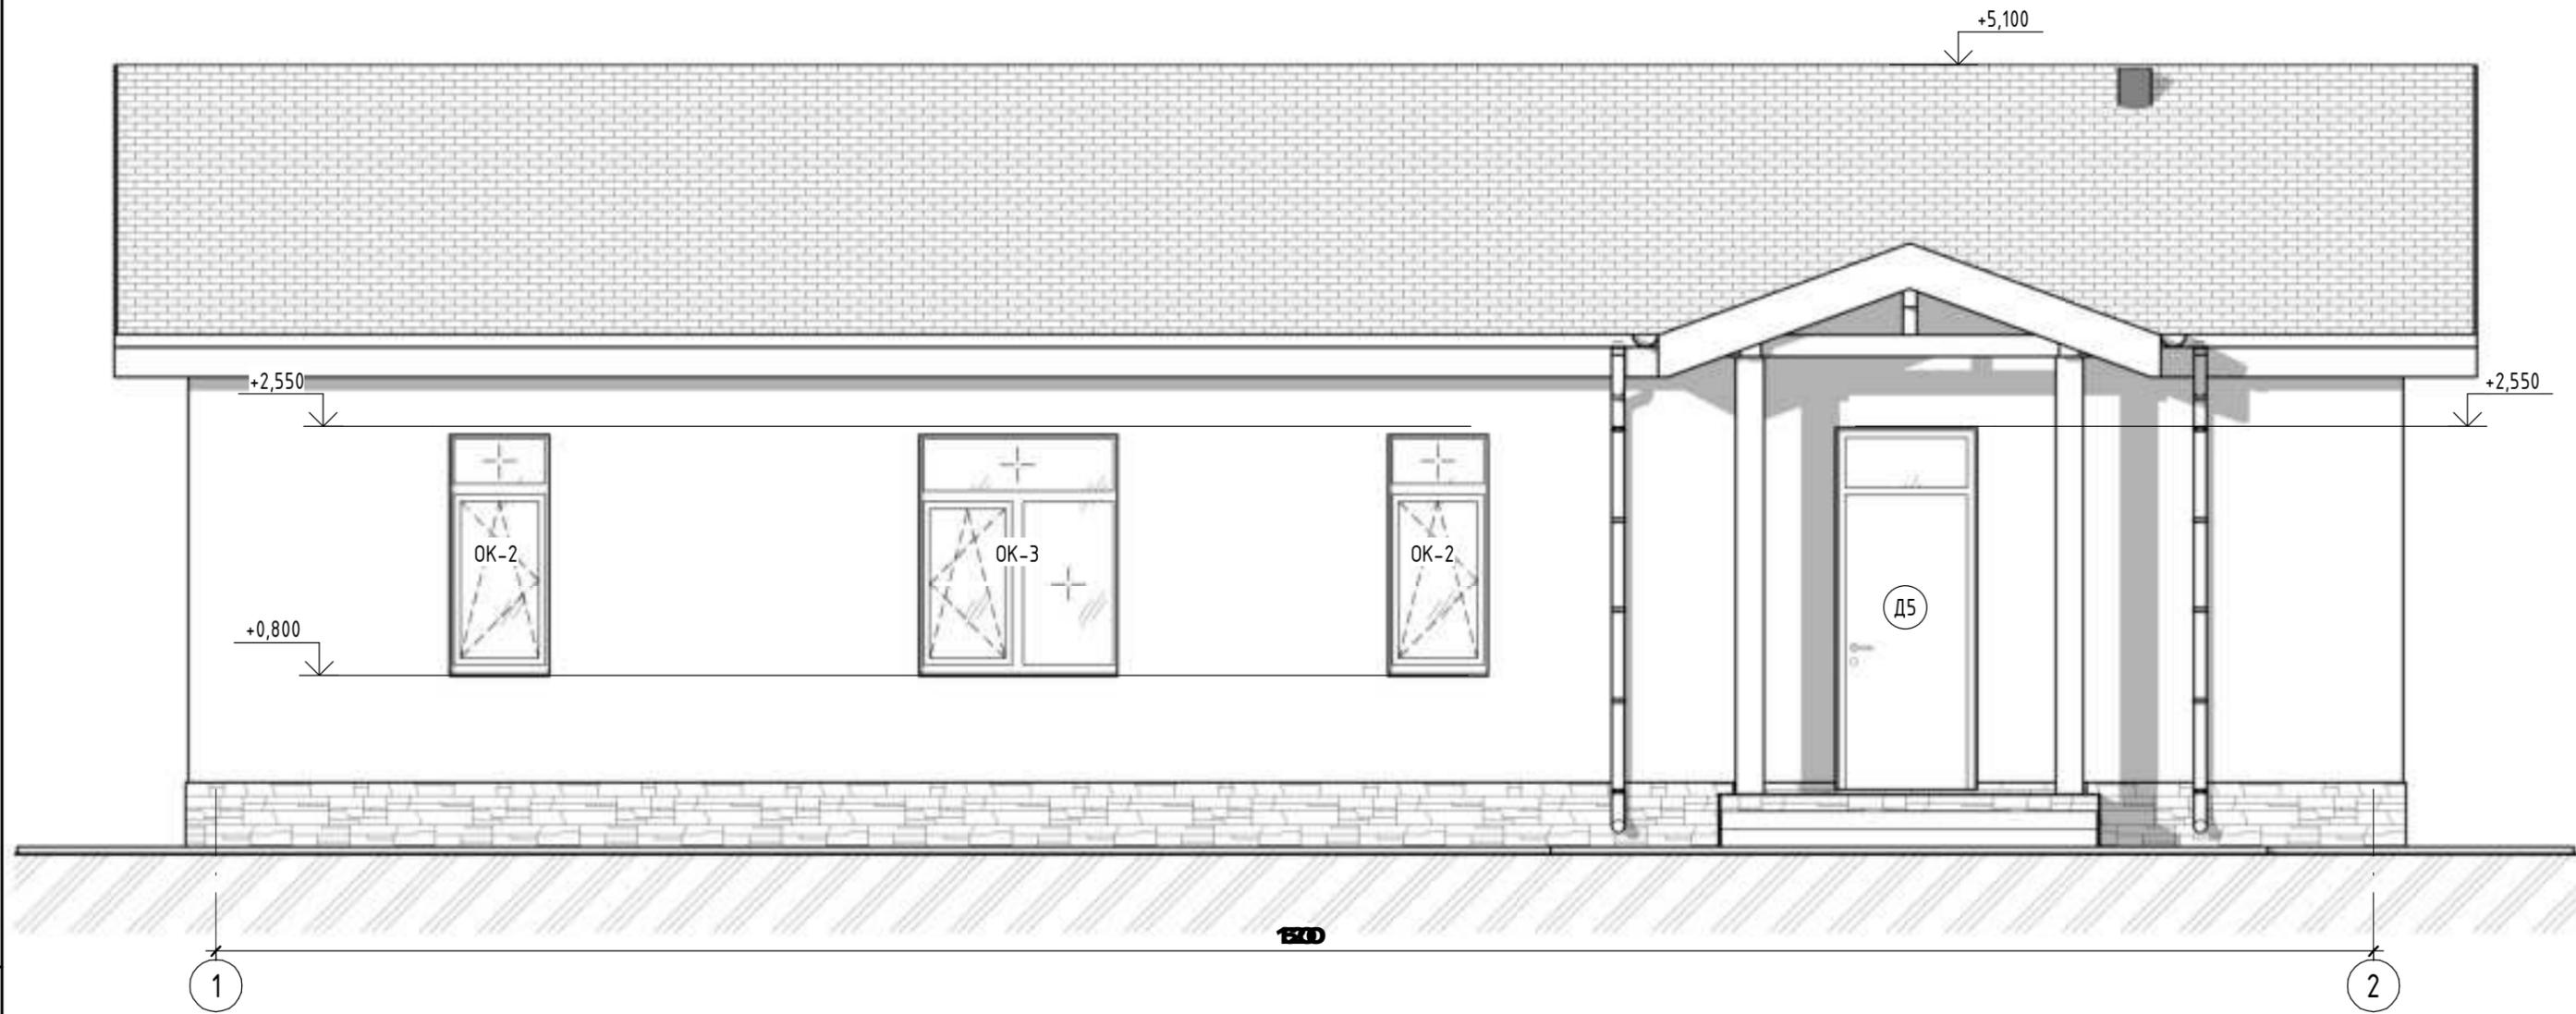


Инв. № подл.	Подп. и дата	Взам. инв. №

2022-039-ГП

Фасад 1-2

Лист
6.1

Фасад 2-1

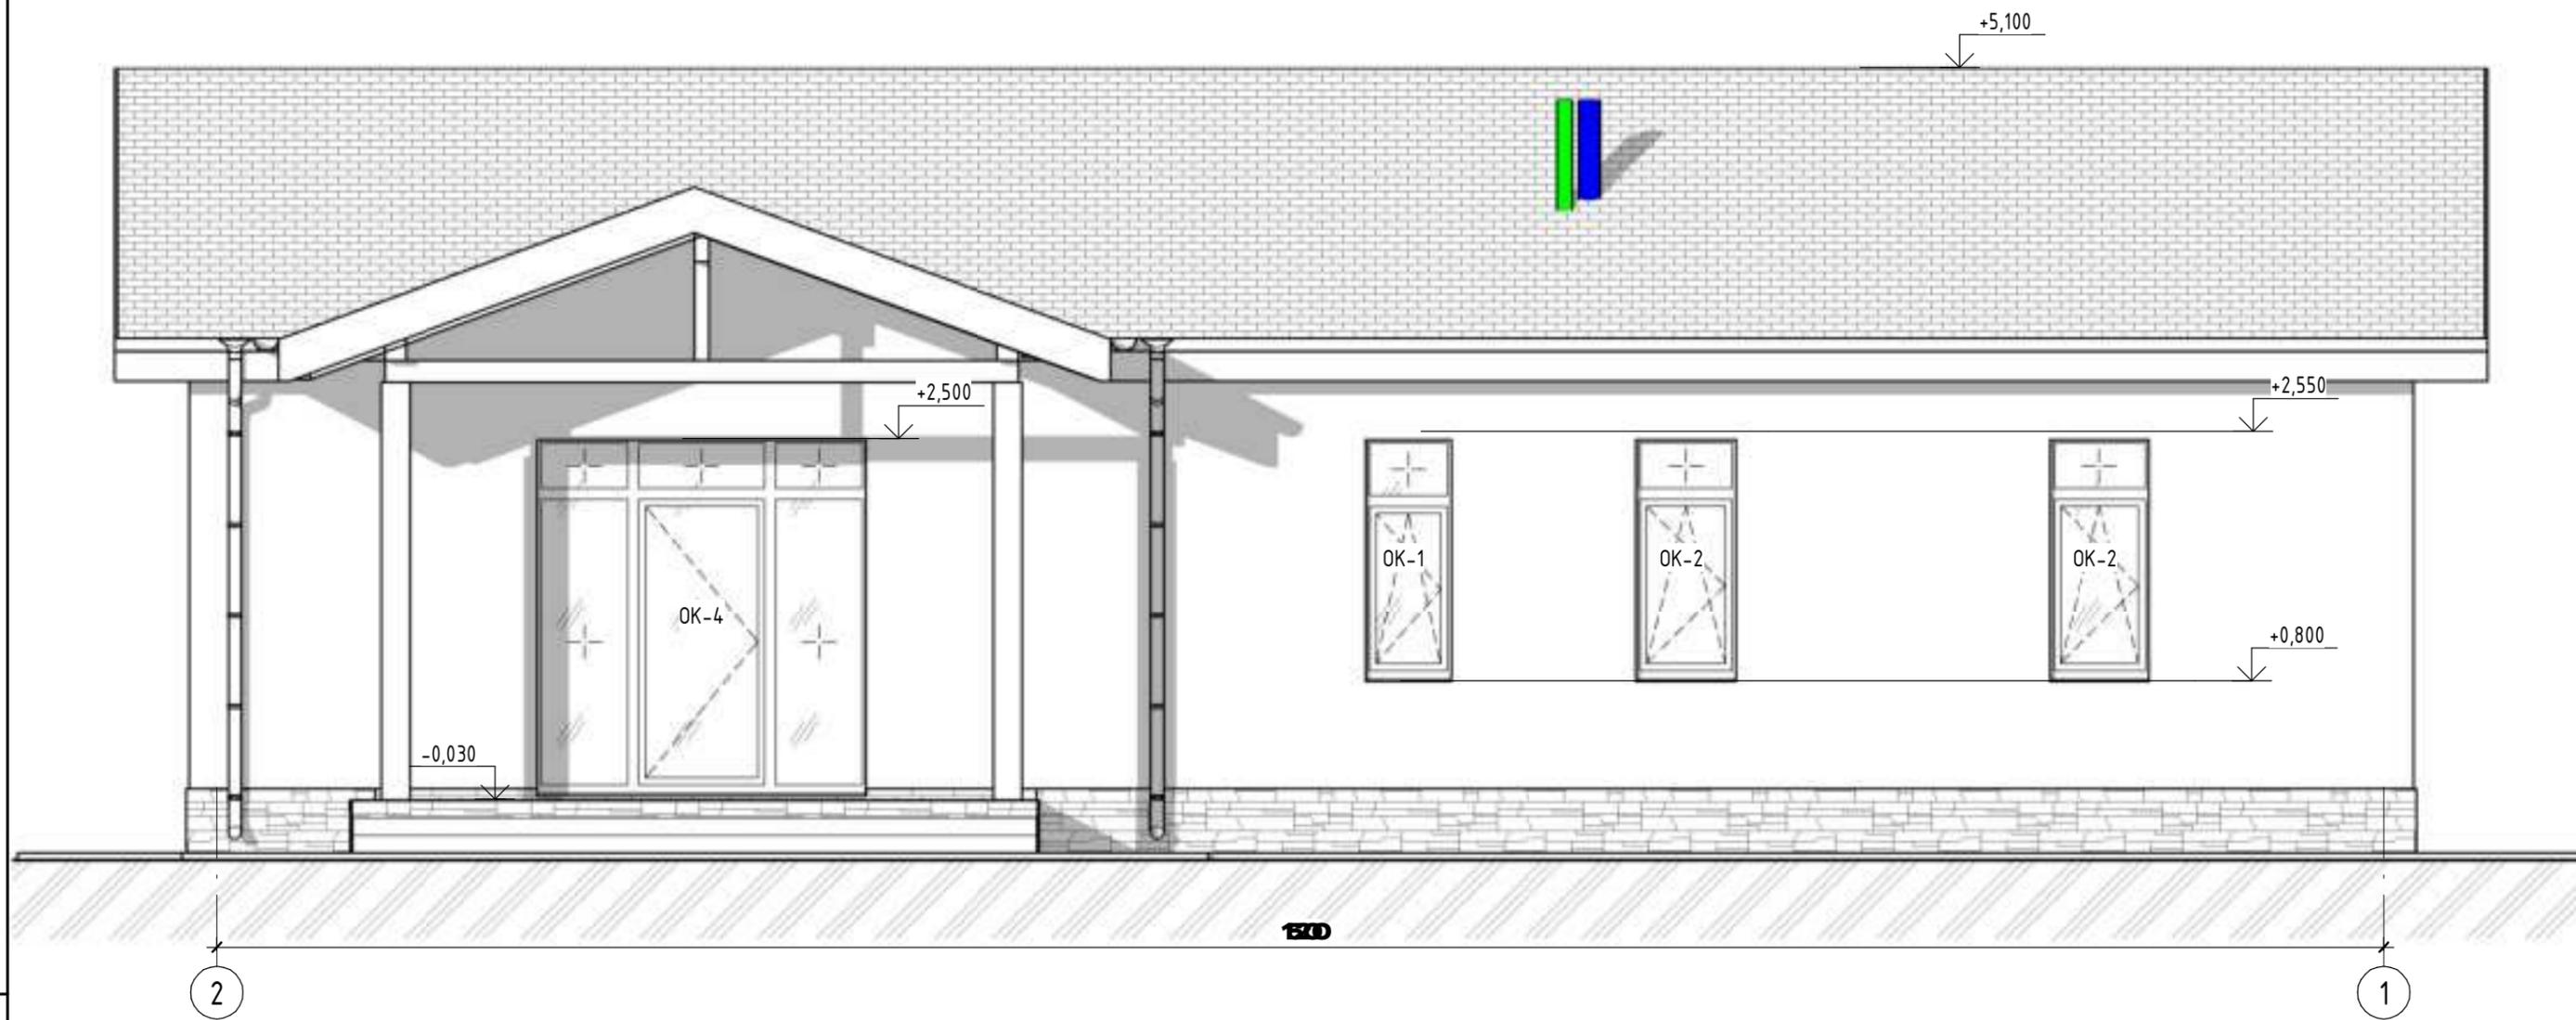


Инв. № подл.	Подп. и дата	Взам. инв. №

2022-039-ГП

Фасад 2-1

Лист
6.2

Фасад В-А

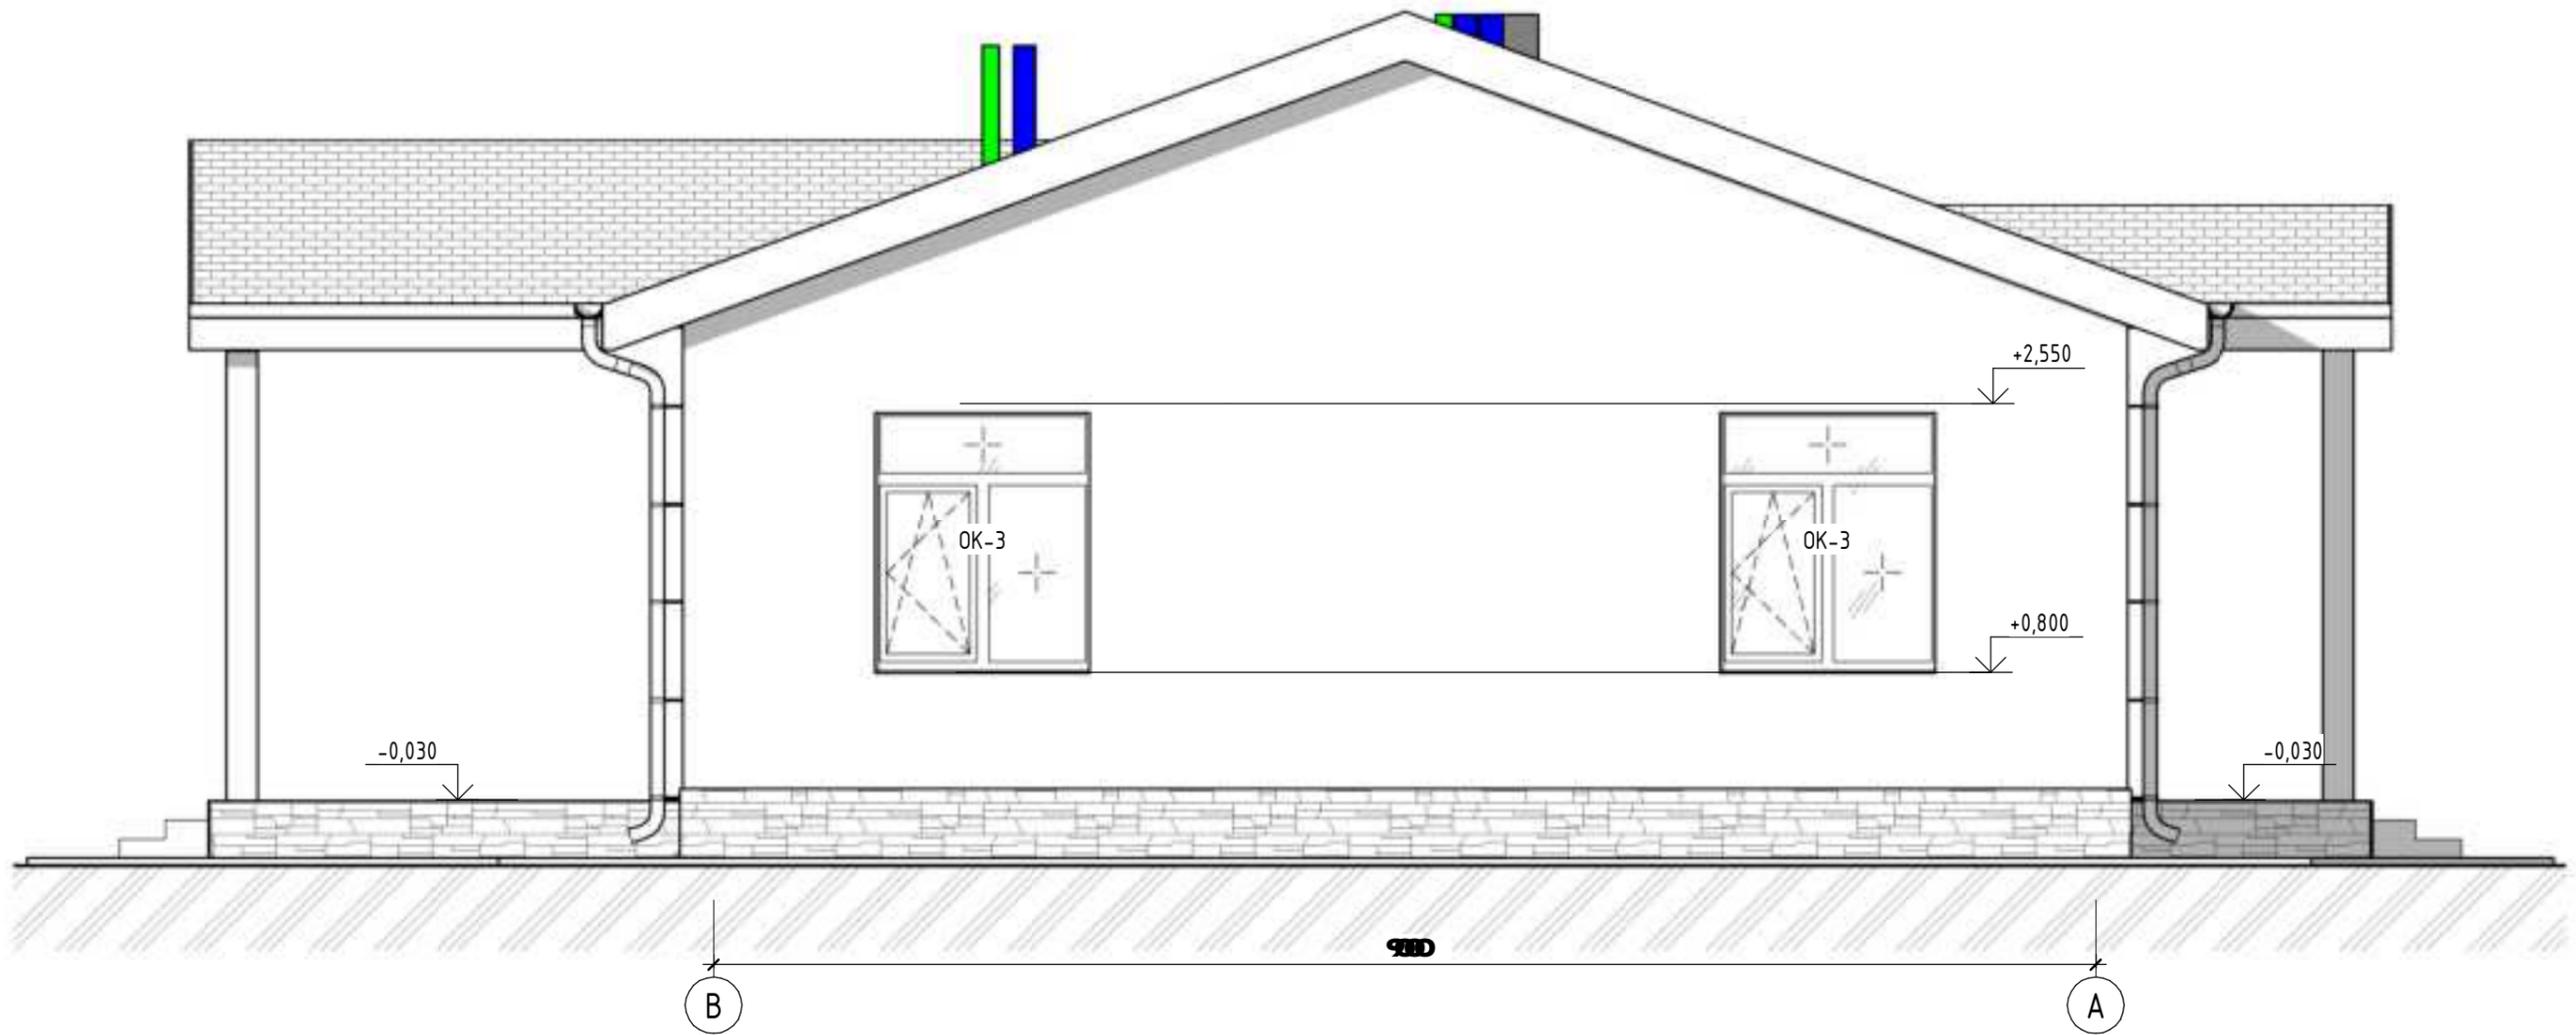


Инв. № подл.	Взам. инв. №
Подп. и дата	

2022-039-ГП

Фасад В-А

Лист
6.3

Фасад А-В


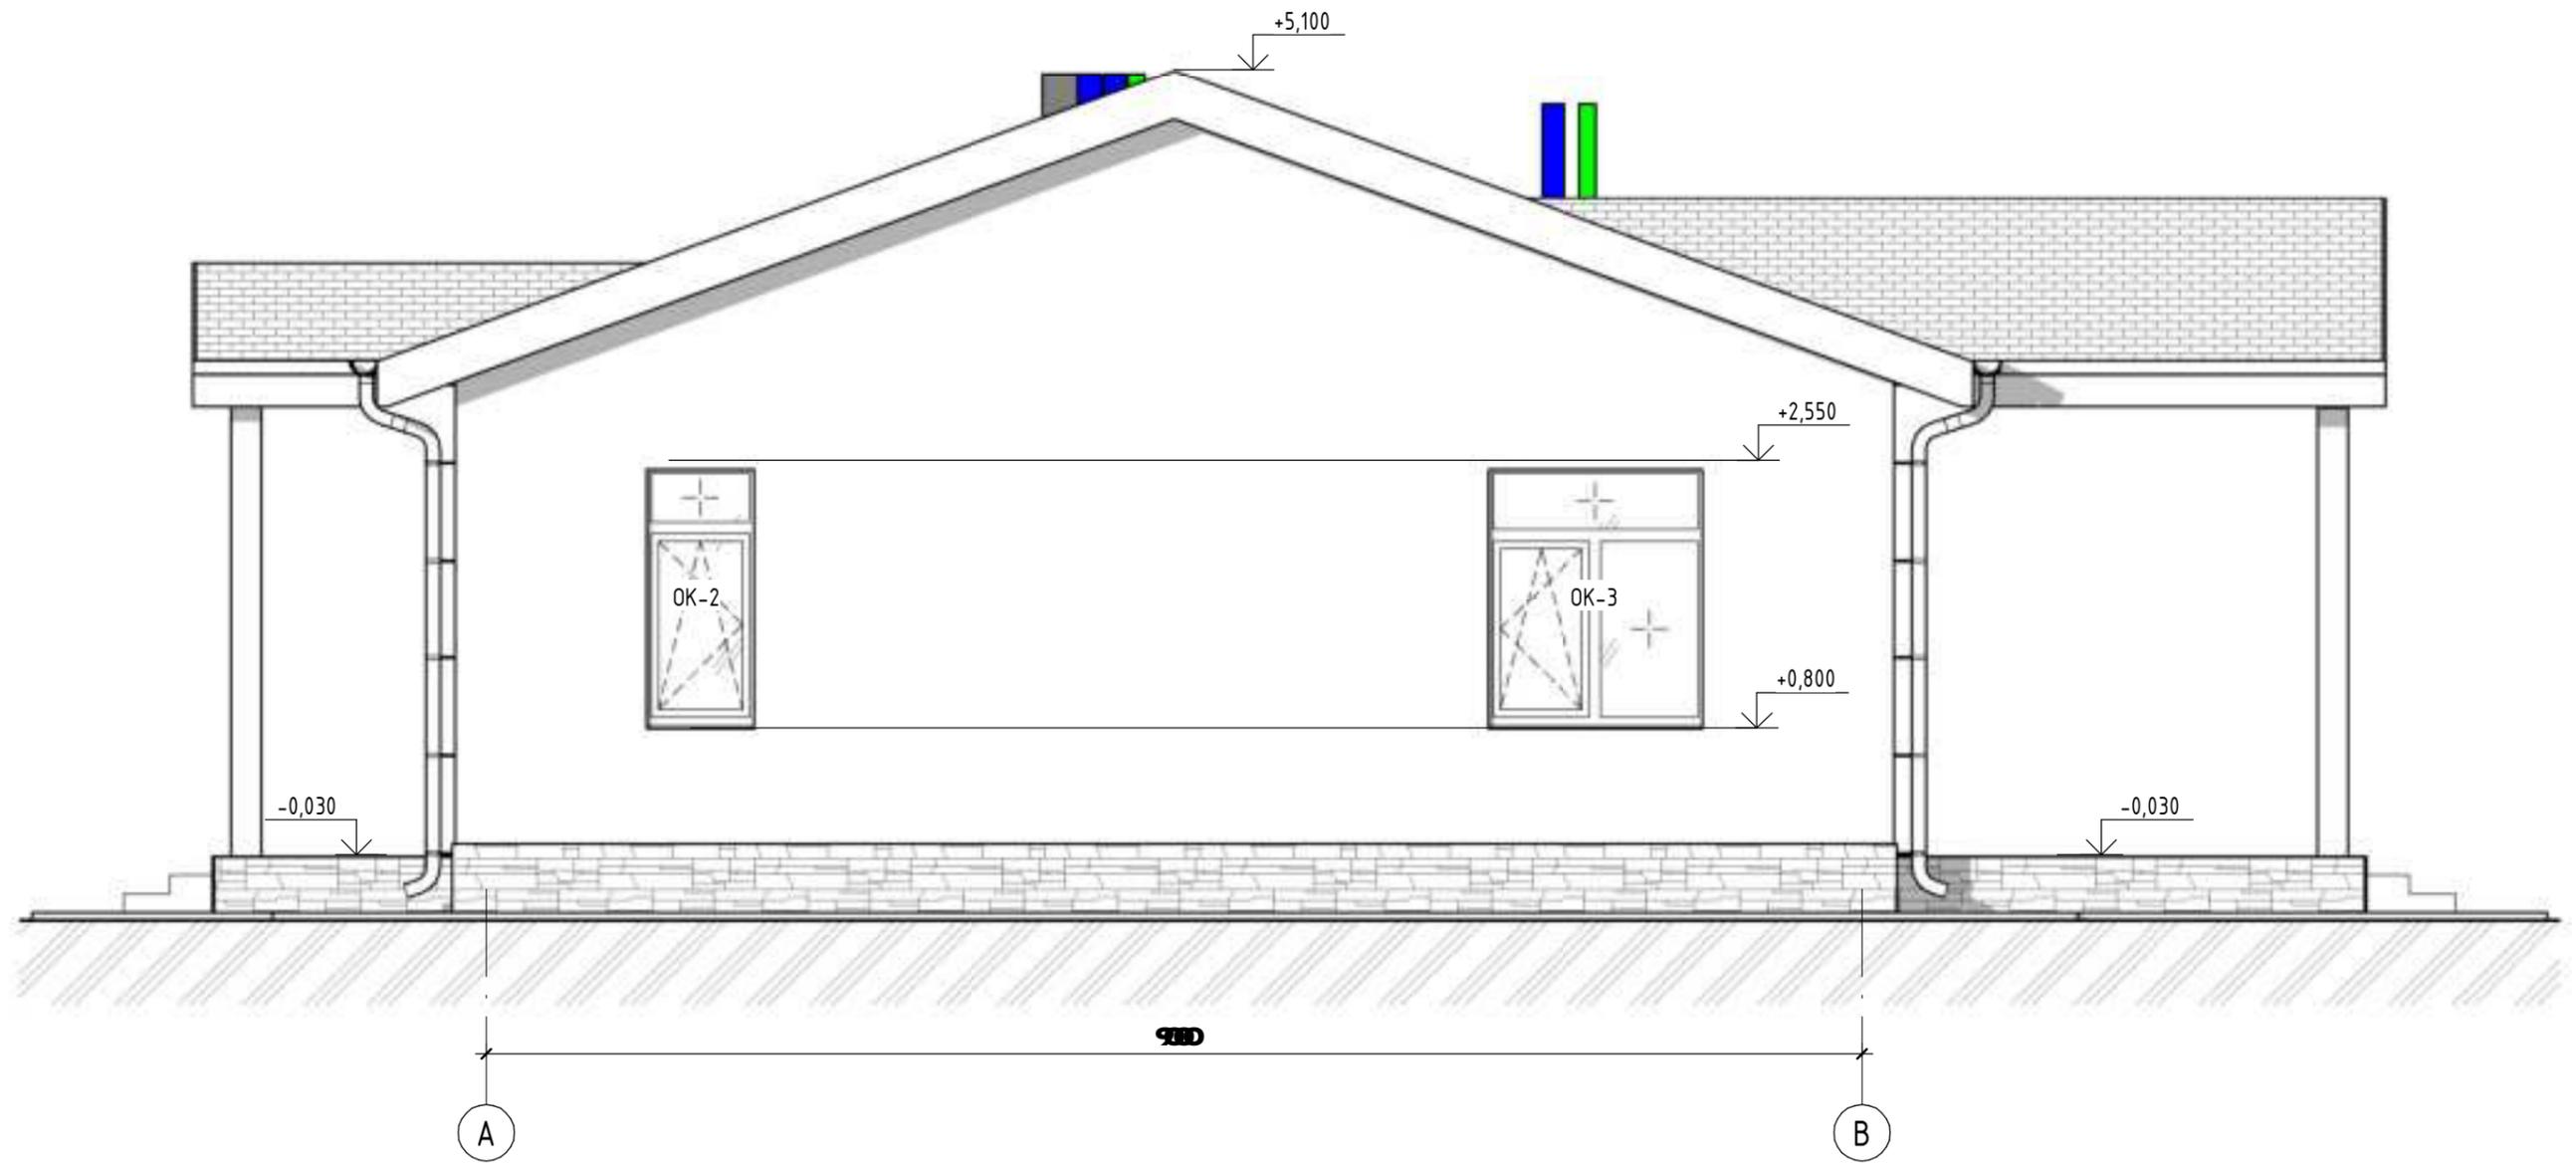


Инв. № подл.	Подп. и дата	Взам. инв. №

2022-039-ГП

Фасад А-В

Лист
6.4

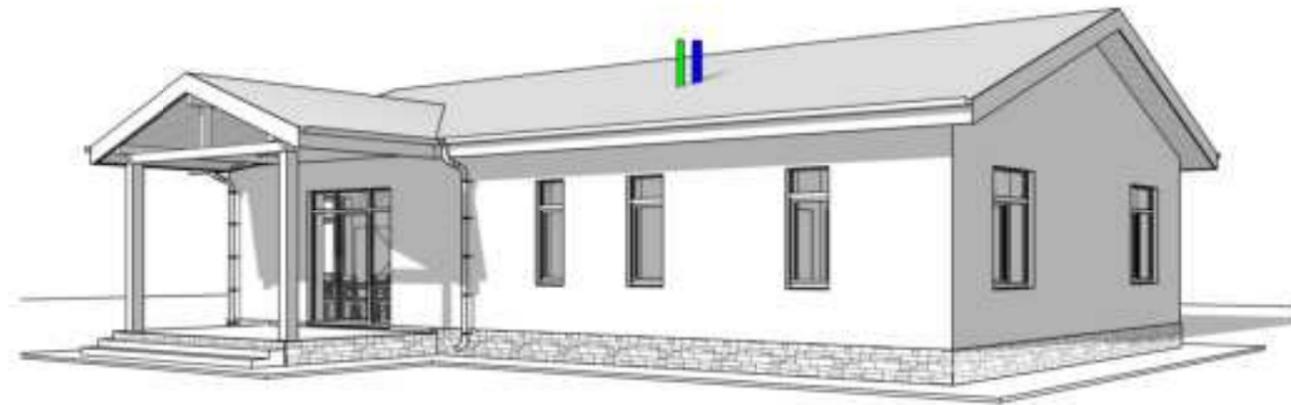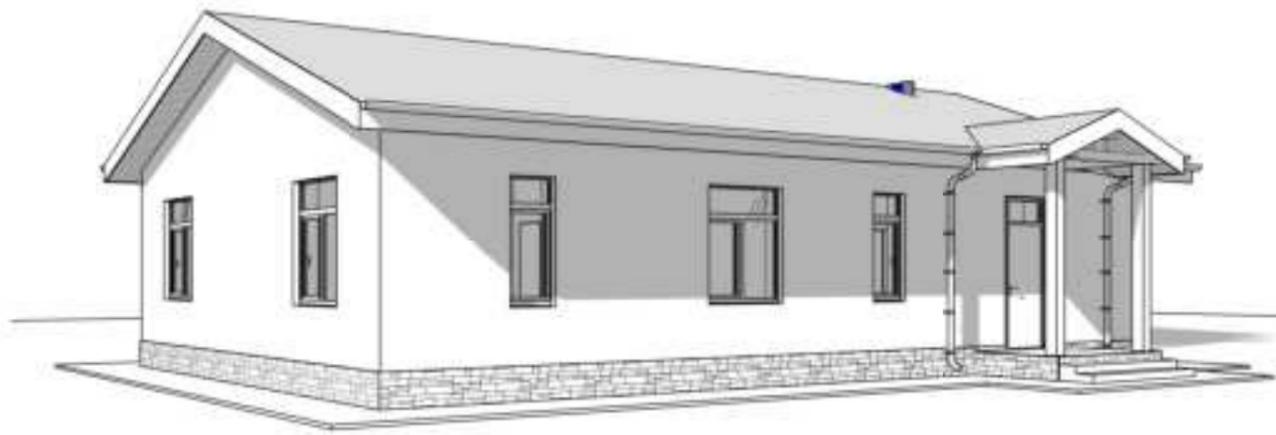

Инв. № подл.	Подп. и дата	Взам. инв. №
--------------	--------------	--------------

2022-039-ГП

Зд буды

Лист
7.1


Спецификация дверных проемов

Марка	Ширина, мм	Высота, мм	Кол.	Примечание
П1	800	2050	1	Дверной проем
П2	900	2050	2	Дверной проем
П3	1000	2050	1	Дверной проем
П4	1300	2050	1	Дверной проем
Д1	700	2050	2	
Д2	800	2050	2	
Д3	800	2100	1	
Д4	900	2050	3	
Д5	1000	2550	1	


Спецификация оконных проемов

Марка	Ширина, мм	Высота, мм	Кол.	Площадь, м ²	Примечание
ОК-1	700	1750	1	1,23	
ОК-2	800	1750	5	1,40	
ОК-3	1500	1750	4	2,63	
ОК-4	2400	2550	1	6,12	

Вертикальное сечение

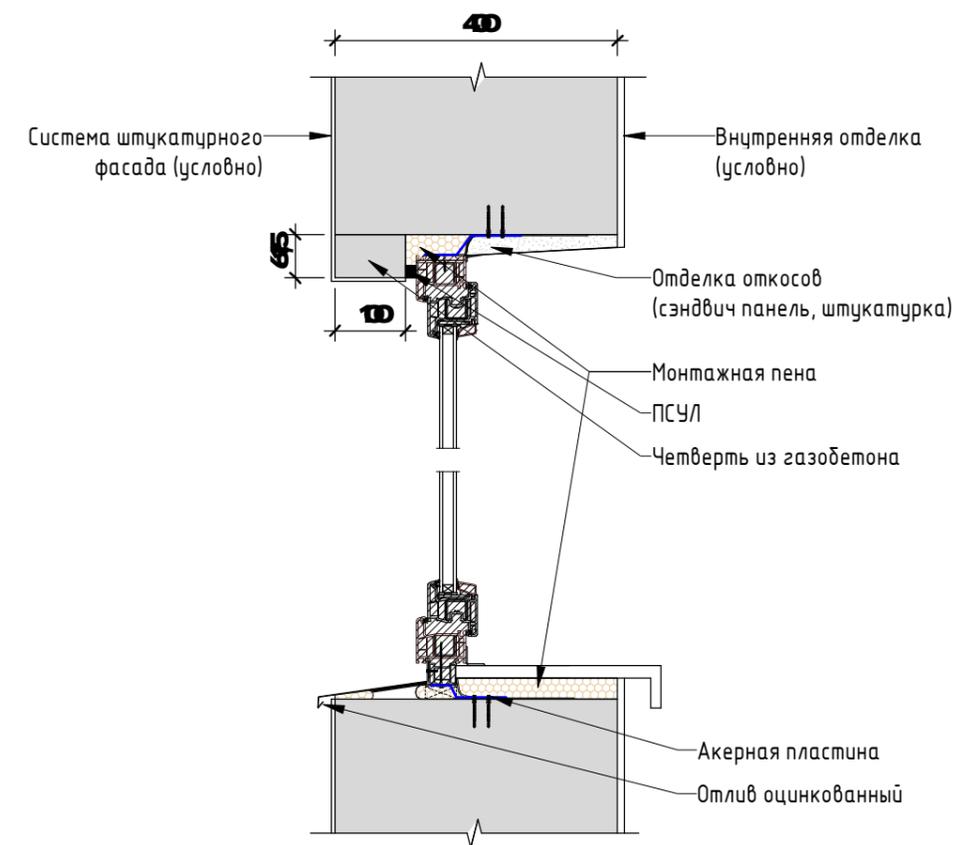

Горизонтальное сечение

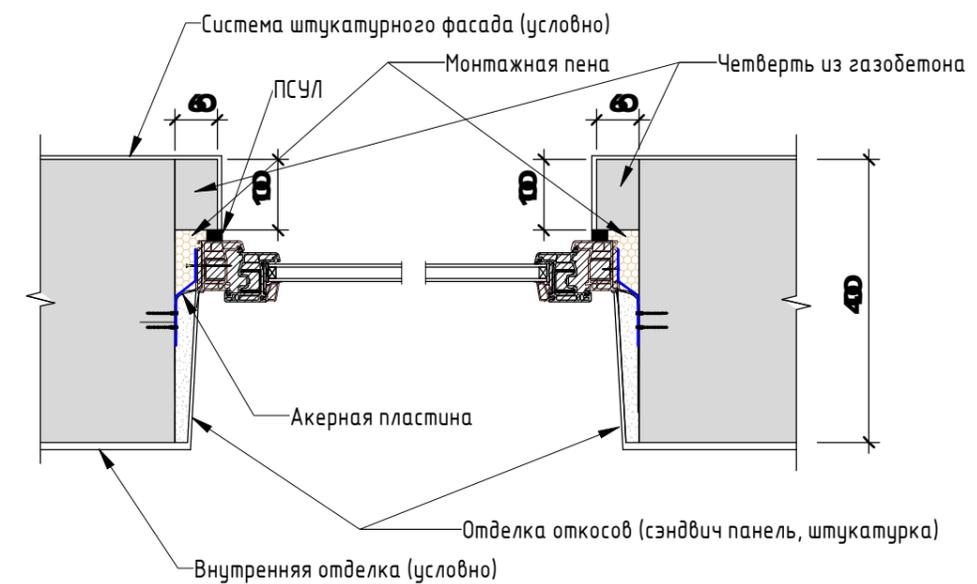

1. Размеры проемов дверей и окон даны по размеру проема. Перед установкой окон и дверей произвести контрольные замеры всех проемов.
2. Допускается менять размеры и открывание створок.

Взам. инв. №
Подп. и дата
Инв. № подл.


2022-039-ГП

Спецификации оконных и дверных проемов

Лист

8.1

План разбивки координационных осей

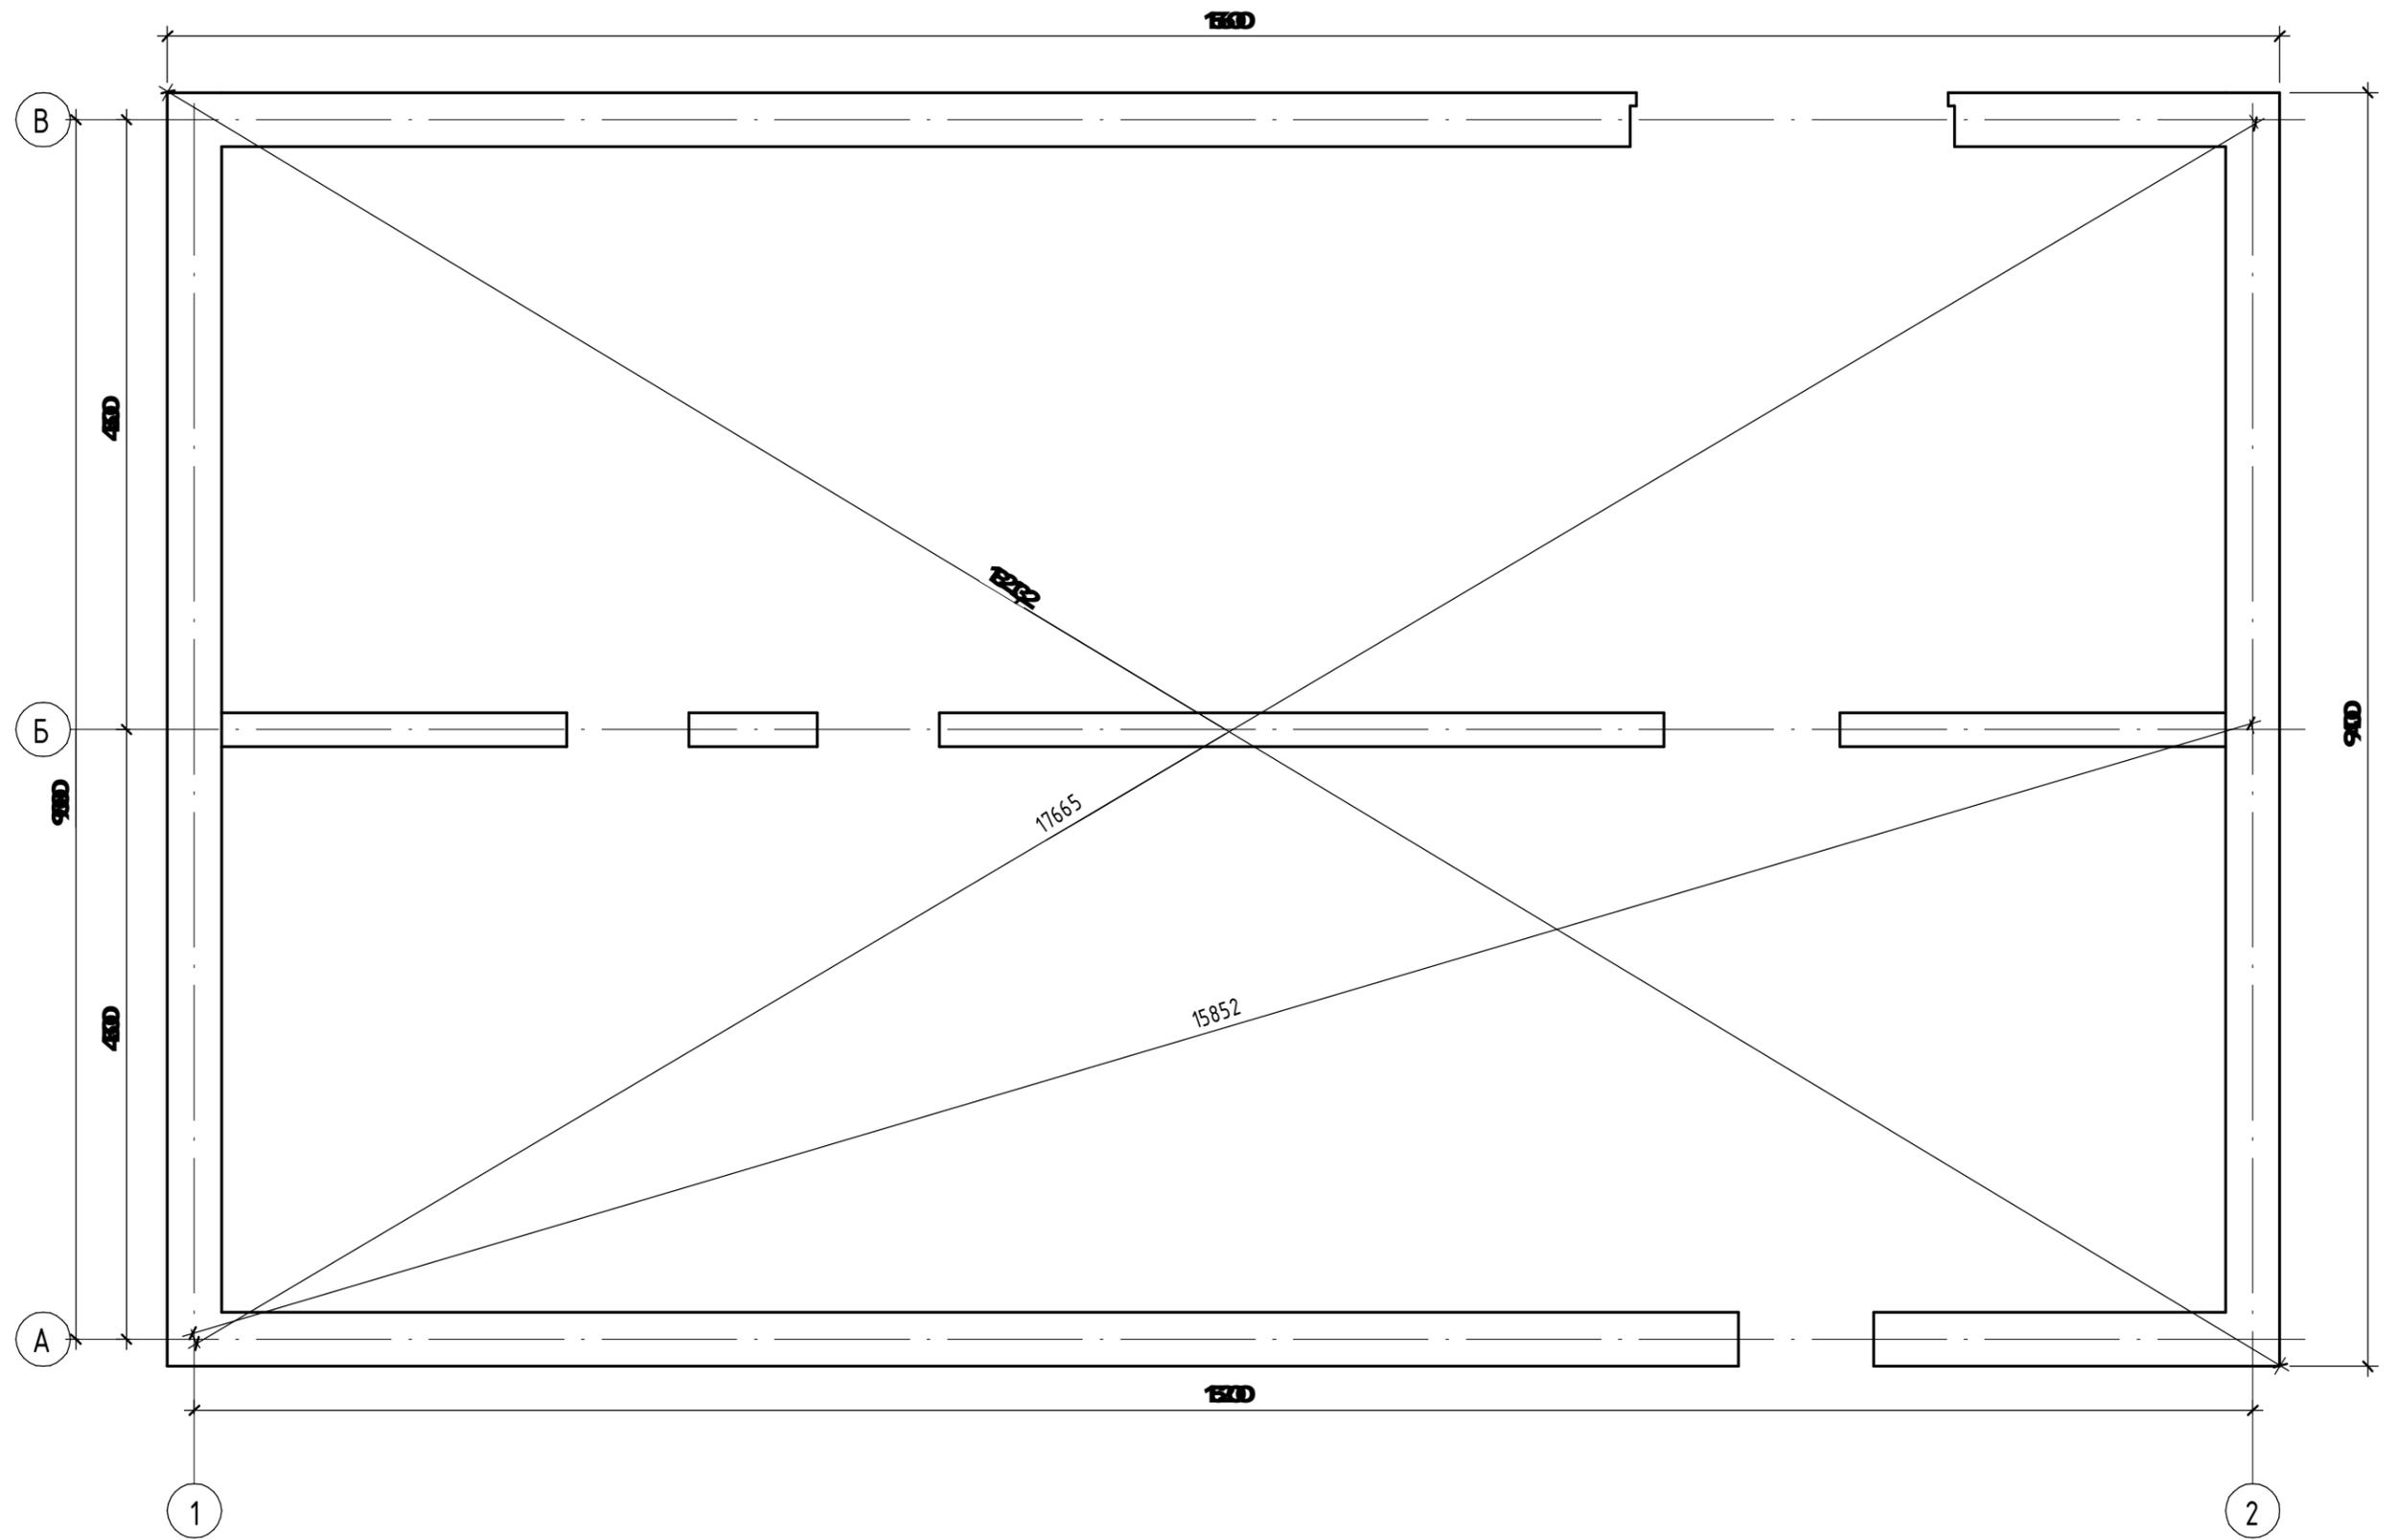


Инв. № подл.	Подп. и дата	Взам. инв. №

2022-039-ГП

План разбивки координационных осей

Лист
9.1

3D вид крыши

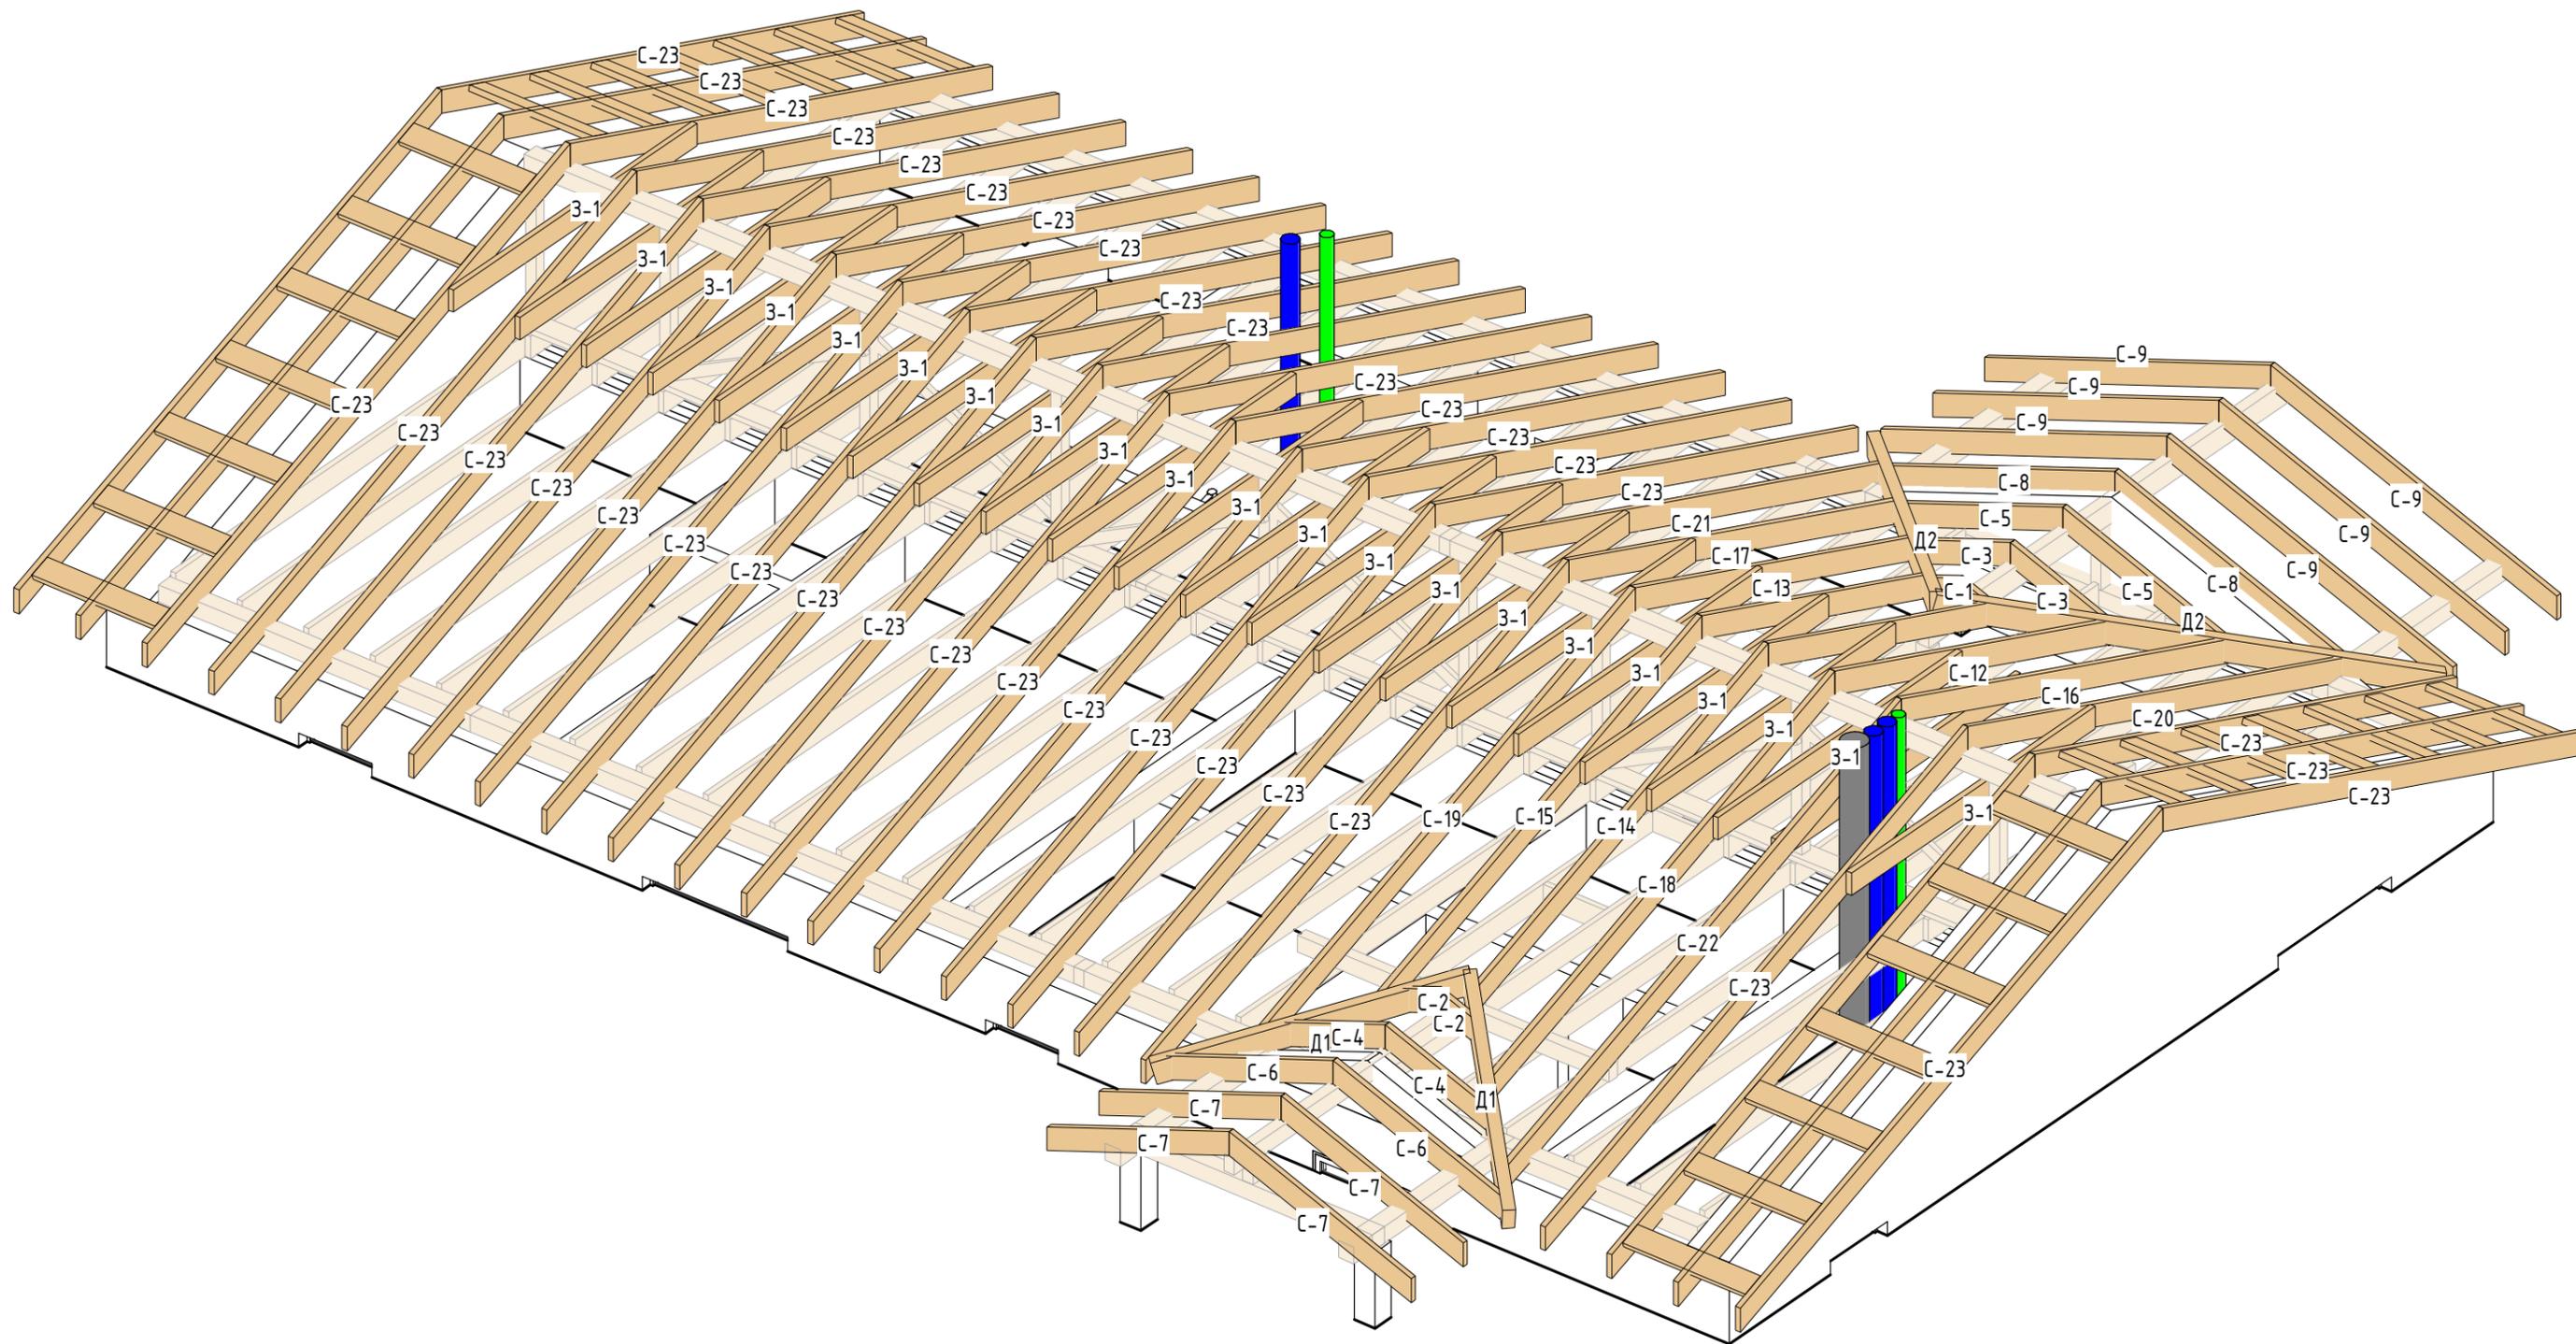


Инв. № подл.	Подп. и дата	Взам. инв. №

2022-039-ГП


3D вид стропил

Лист
14.5


Разрез 1-1 стропильной системы

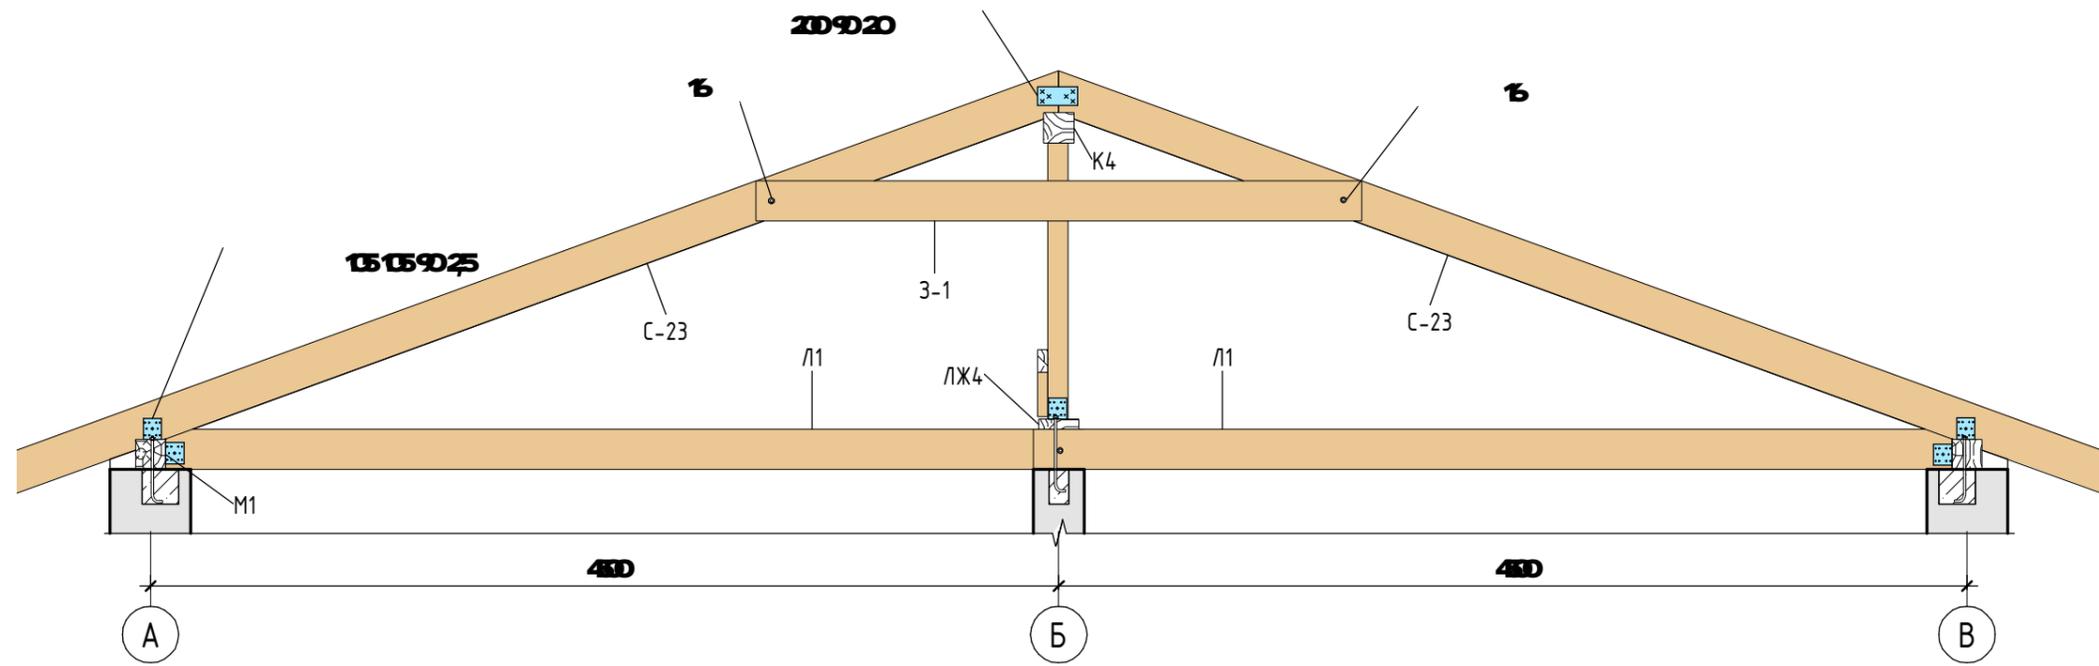

Разрез 1-1 крыльца

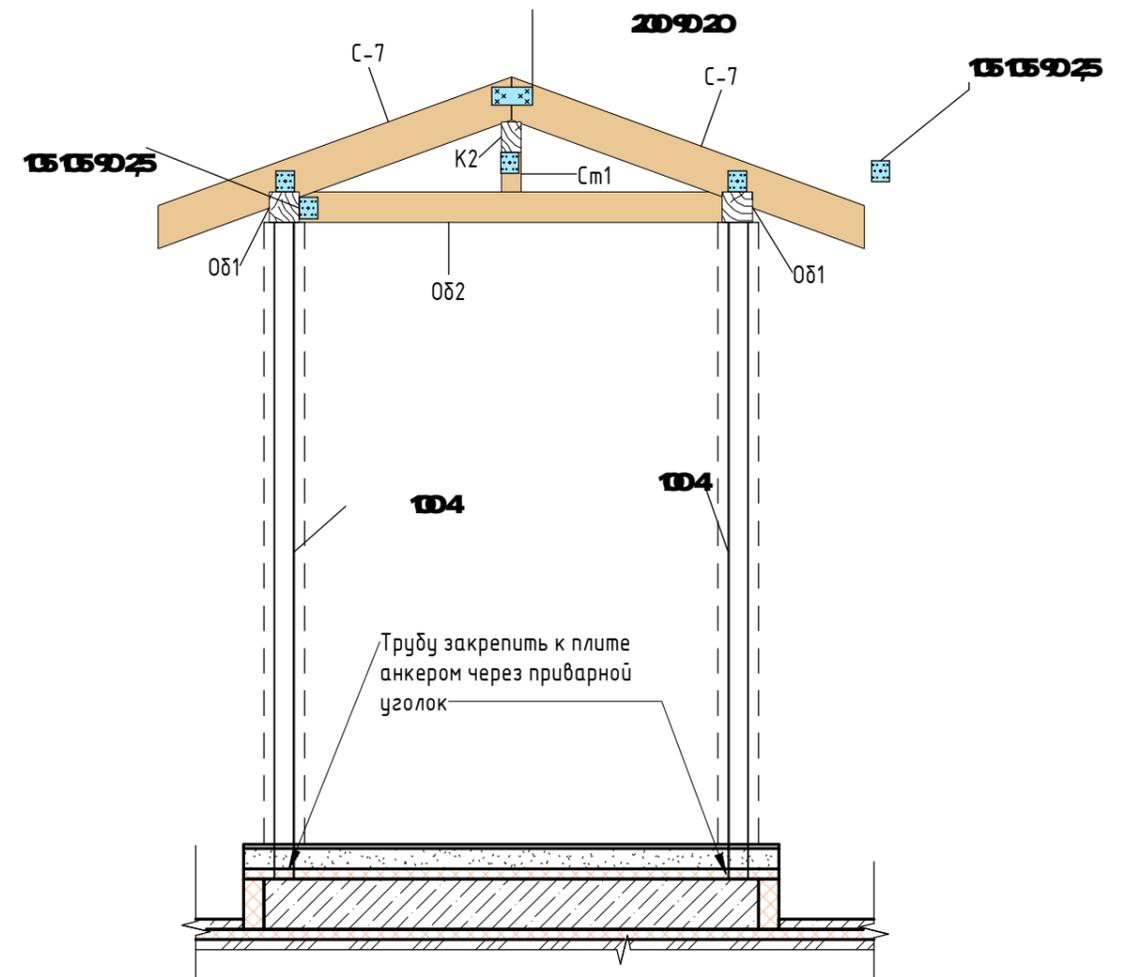

Разрез 1-1 террасы

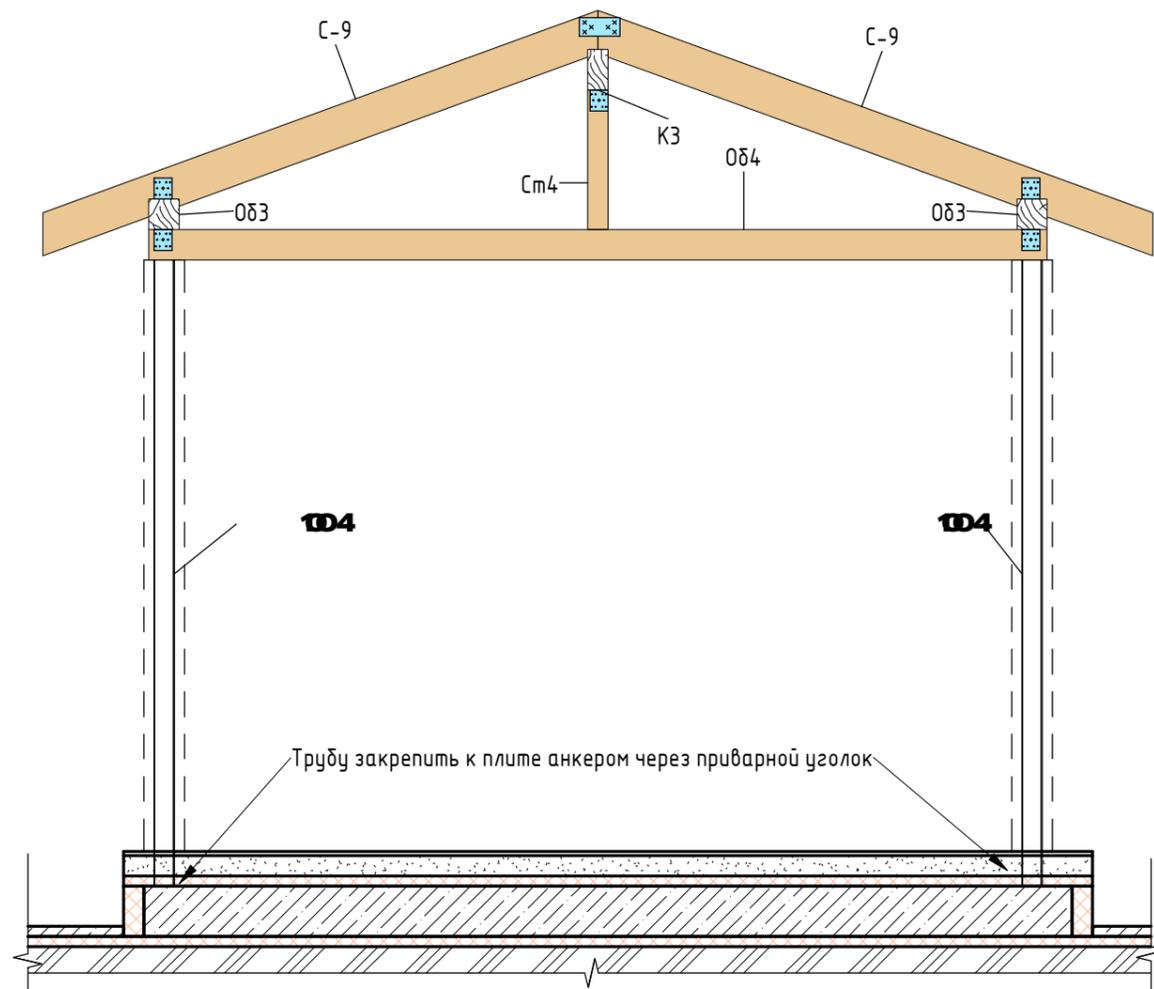

Инв. № подл.	
Подп. и дата	
Взам. инв. №	

2022-039-ГП

Разрезы стропильной системы

Лист

14.6