
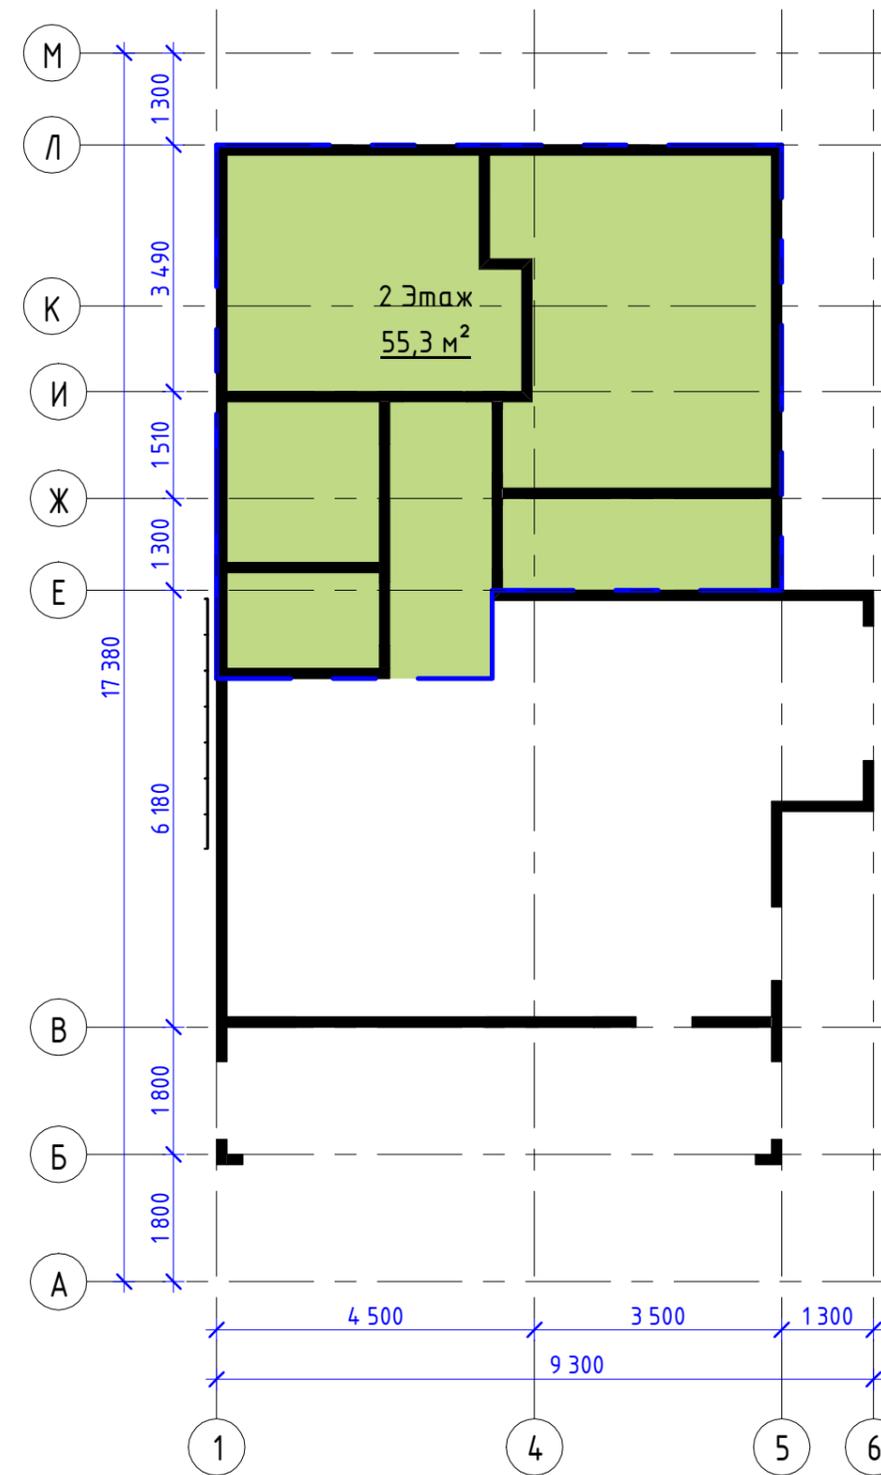


### Список листов раздела АР

Номер листа	Имя листа
1.1	Общие данные
1.2	Аксонометрия. Вариант 1.
1.2.1	Аксонометрия. Вариант 2.
1.3	Фасад в Осях 1-6. Вариант 1.
1.3.1	Фасад в Осях 1-6. Вариант 2.
1.4	Фасад в Осях М-А
1.5	Фасад в Осях 6-1
1.6	Фасад в Осях А-М
1.7	План 1-го этажа. Вариант 1.
1.7.1	План 1-го этажа. Вариант 2.
1.8	Аксонометрия 1-го этажа. Вариант 1.
1.8.1	Аксонометрия 1-го этажа. Вариант 2.
1.9	План 2-го этажа. Вариант 1.
1.9.1	План 2-го этажа. Вариант 2.
1.10	Аксонометрия 2-го этажа. Вариант 1.
1.10.1	Аксонометрия 2-го этажа. Вариант 2.
1.13	Планы дома на отметках 0.000, +3.095. Вариант 1.
1.13.1	Планы дома на отметках 0.000, +3.095. Вариант 2.
1.14	Ведомость многослойных конструкций
1.15	Разрез 1-1
1.16	Разрез 2-2
1.17	План крыши
1.18	Спецификация оконных и дверных проёмов. Вариант 1.
1.18.1	Спецификация оконных и дверных проёмов. Вариант 2.


### Общая площадь здания

Имя	Площадь
Жилая Зона	
1 Этаж	103,9 м <sup>2</sup>
2 Этаж	55,3 м <sup>2</sup>
Нежилая Зона	
Крыльцо	5,7 м <sup>2</sup>
Терраса	28,8 м <sup>2</sup>
34,6 м <sup>2</sup>	
193,7 м <sup>2</sup>	

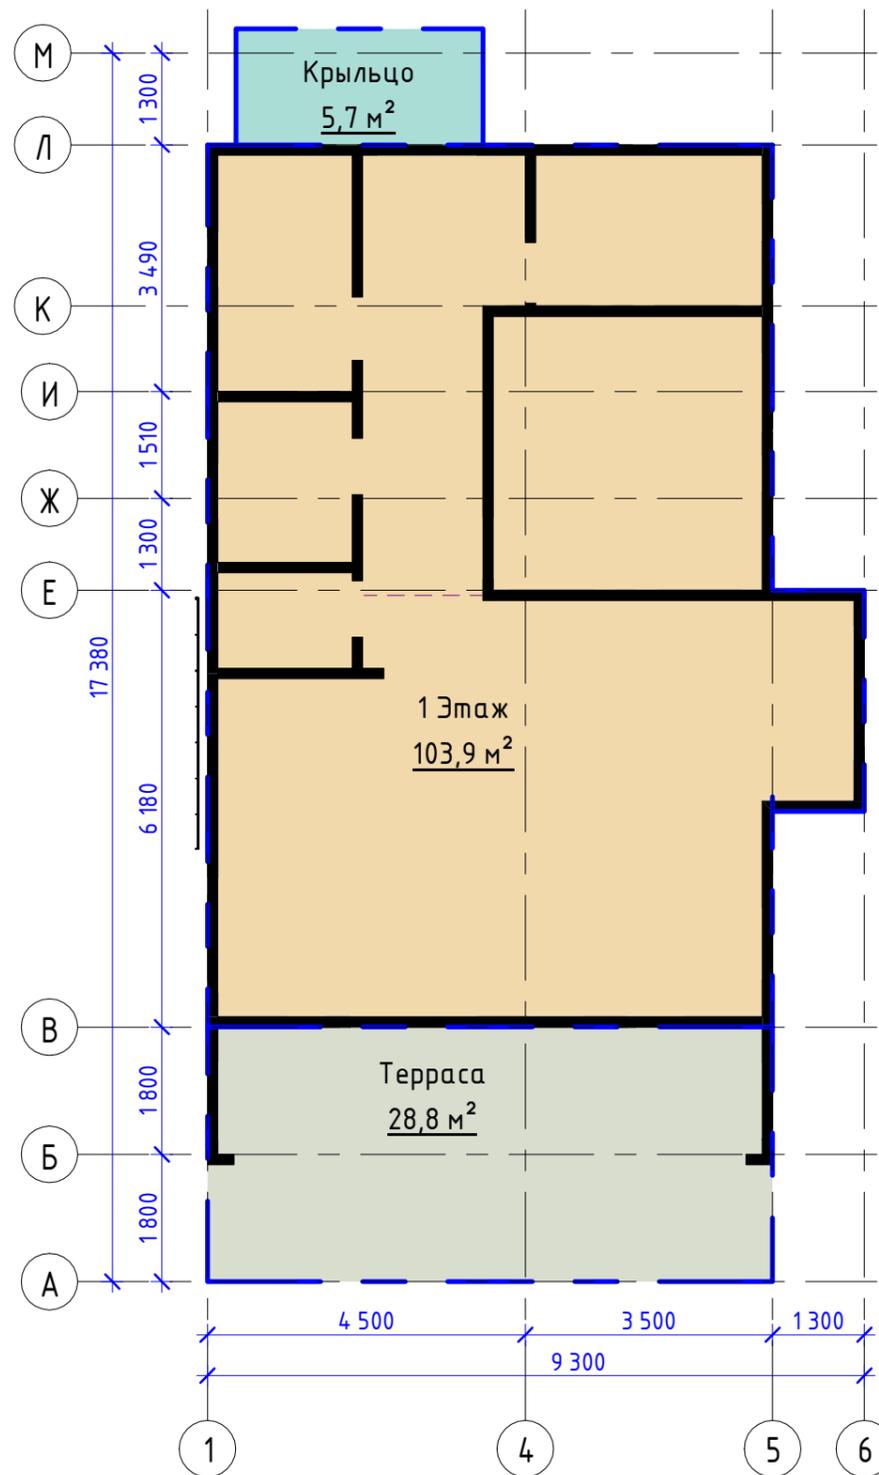






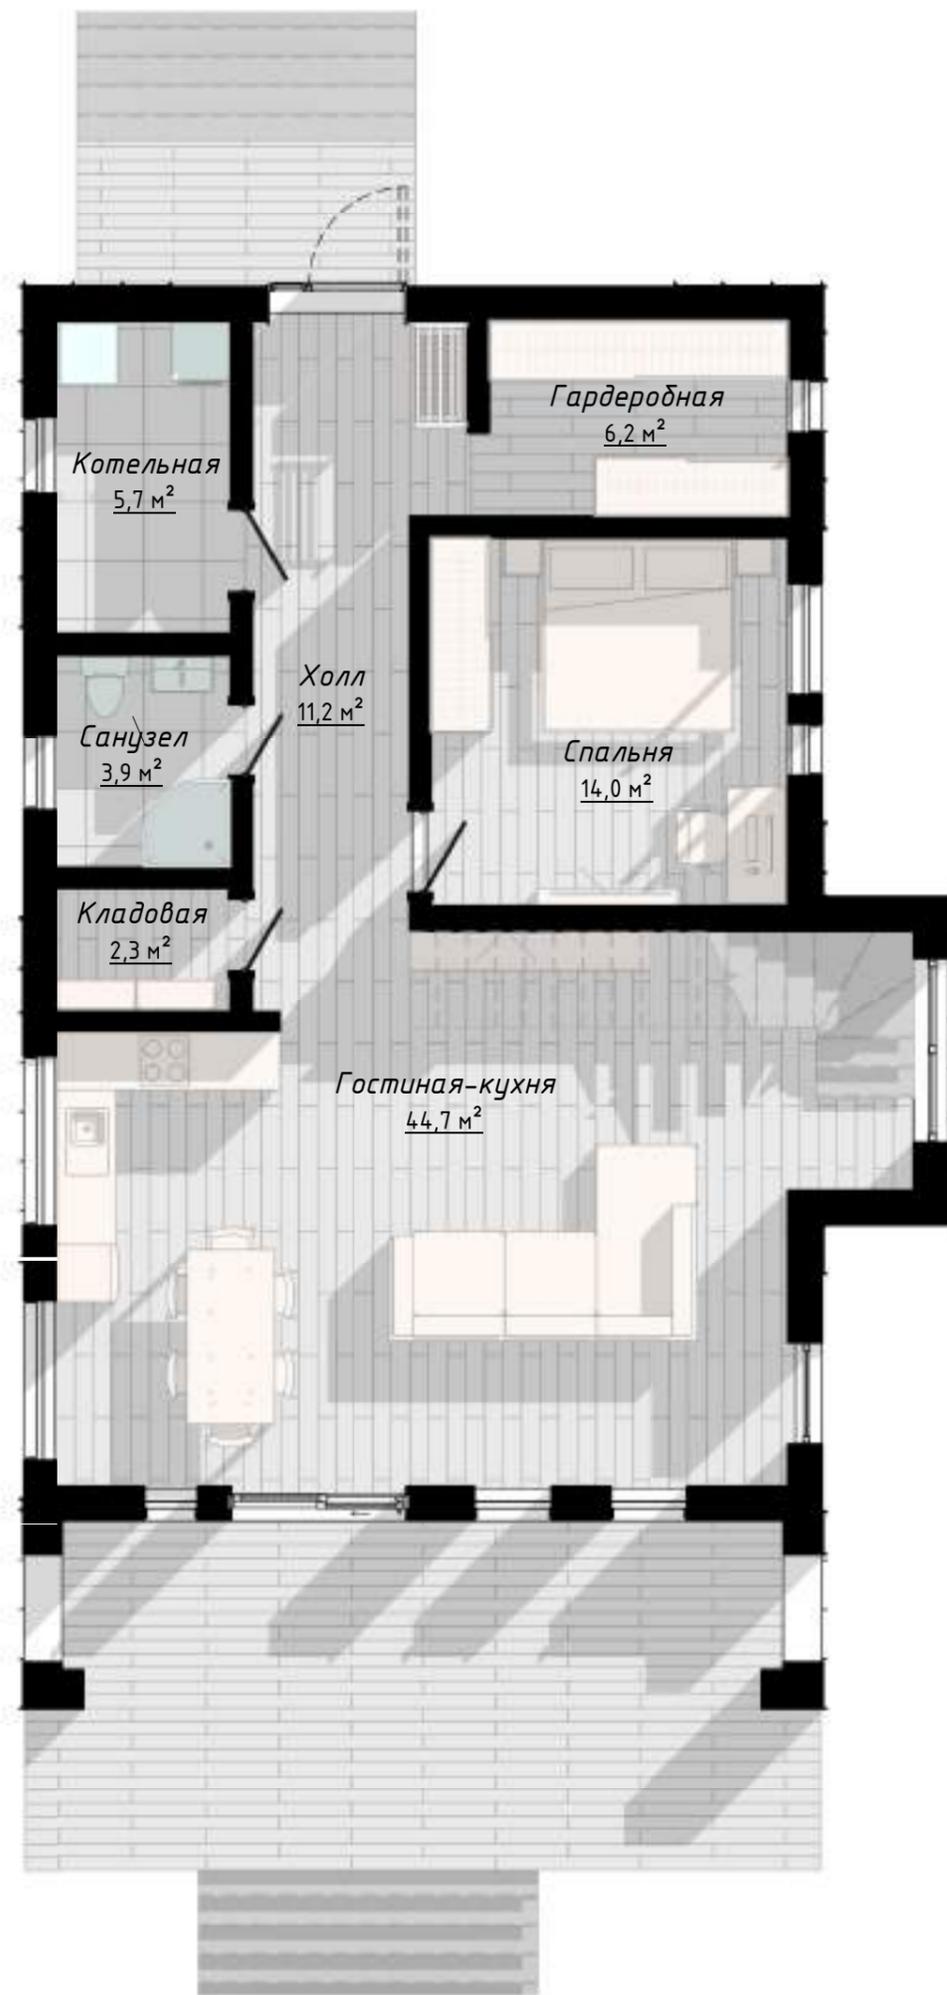


### Спецификация помещений 1-го Этажа


Номер	Помещение	Площадь	Периметр
1	Гостиная-кухня	44,7 м <sup>2</sup>	30,0 м
2	Спальня	14,0 м <sup>2</sup>	15,0 м
3	Холл	11,2 м <sup>2</sup>	16,7 м
5	Гардеробная	6,2 м <sup>2</sup>	10,2 м
4	Котельная	5,7 м <sup>2</sup>	10,0 м
6	Санузел	3,9 м <sup>2</sup>	7,9 м
7	Кладовая	2,3 м <sup>2</sup>	6,1 м
		88,0 м <sup>2</sup>	95,9 м

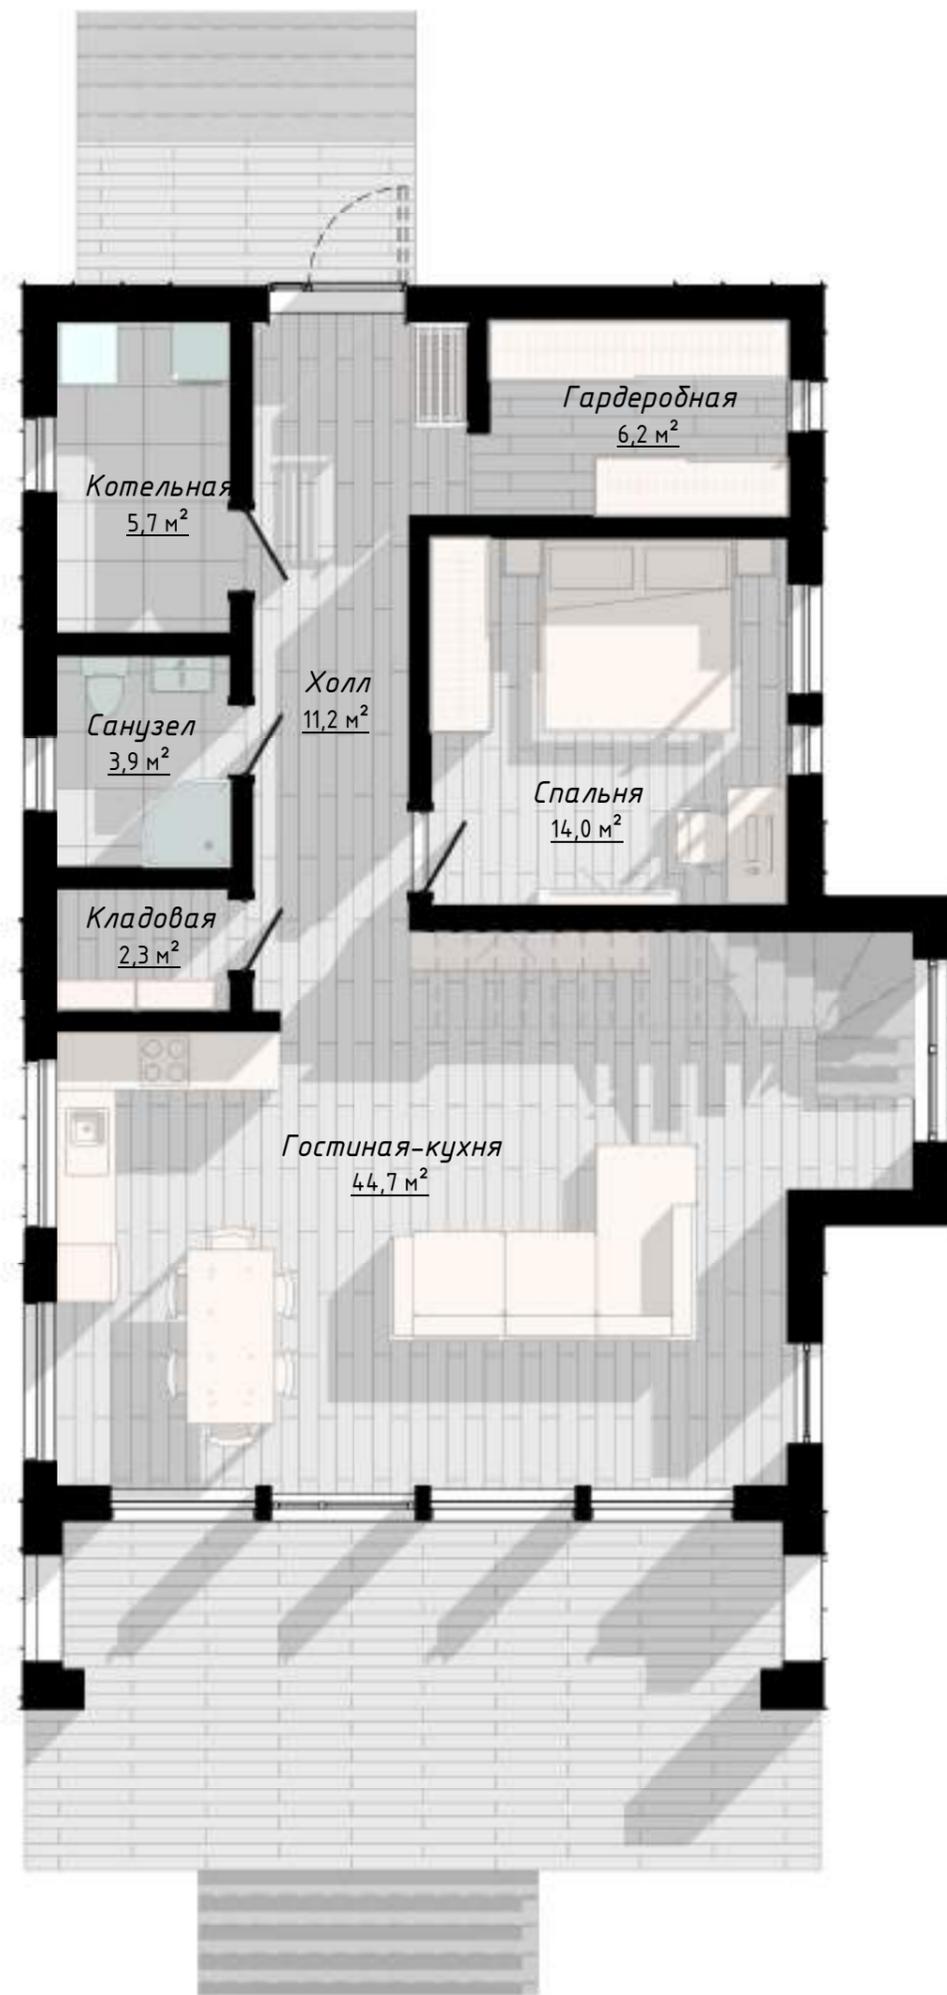


### Спецификация помещений 1-го Этажа

Номер	Помещение	Площадь	Периметр
1	Гостиния-кухня	44,7 м <sup>2</sup>	30,0 м
2	Спальня	14,0 м <sup>2</sup>	15,0 м
3	Холл	11,2 м <sup>2</sup>	16,7 м
5	Гардеробная	6,2 м <sup>2</sup>	10,2 м
4	Котельная	5,7 м <sup>2</sup>	10,0 м
6	Санузел	3,9 м <sup>2</sup>	7,9 м
7	Кладовая	2,3 м <sup>2</sup>	6,1 м
		88,0 м <sup>2</sup>	95,9 м

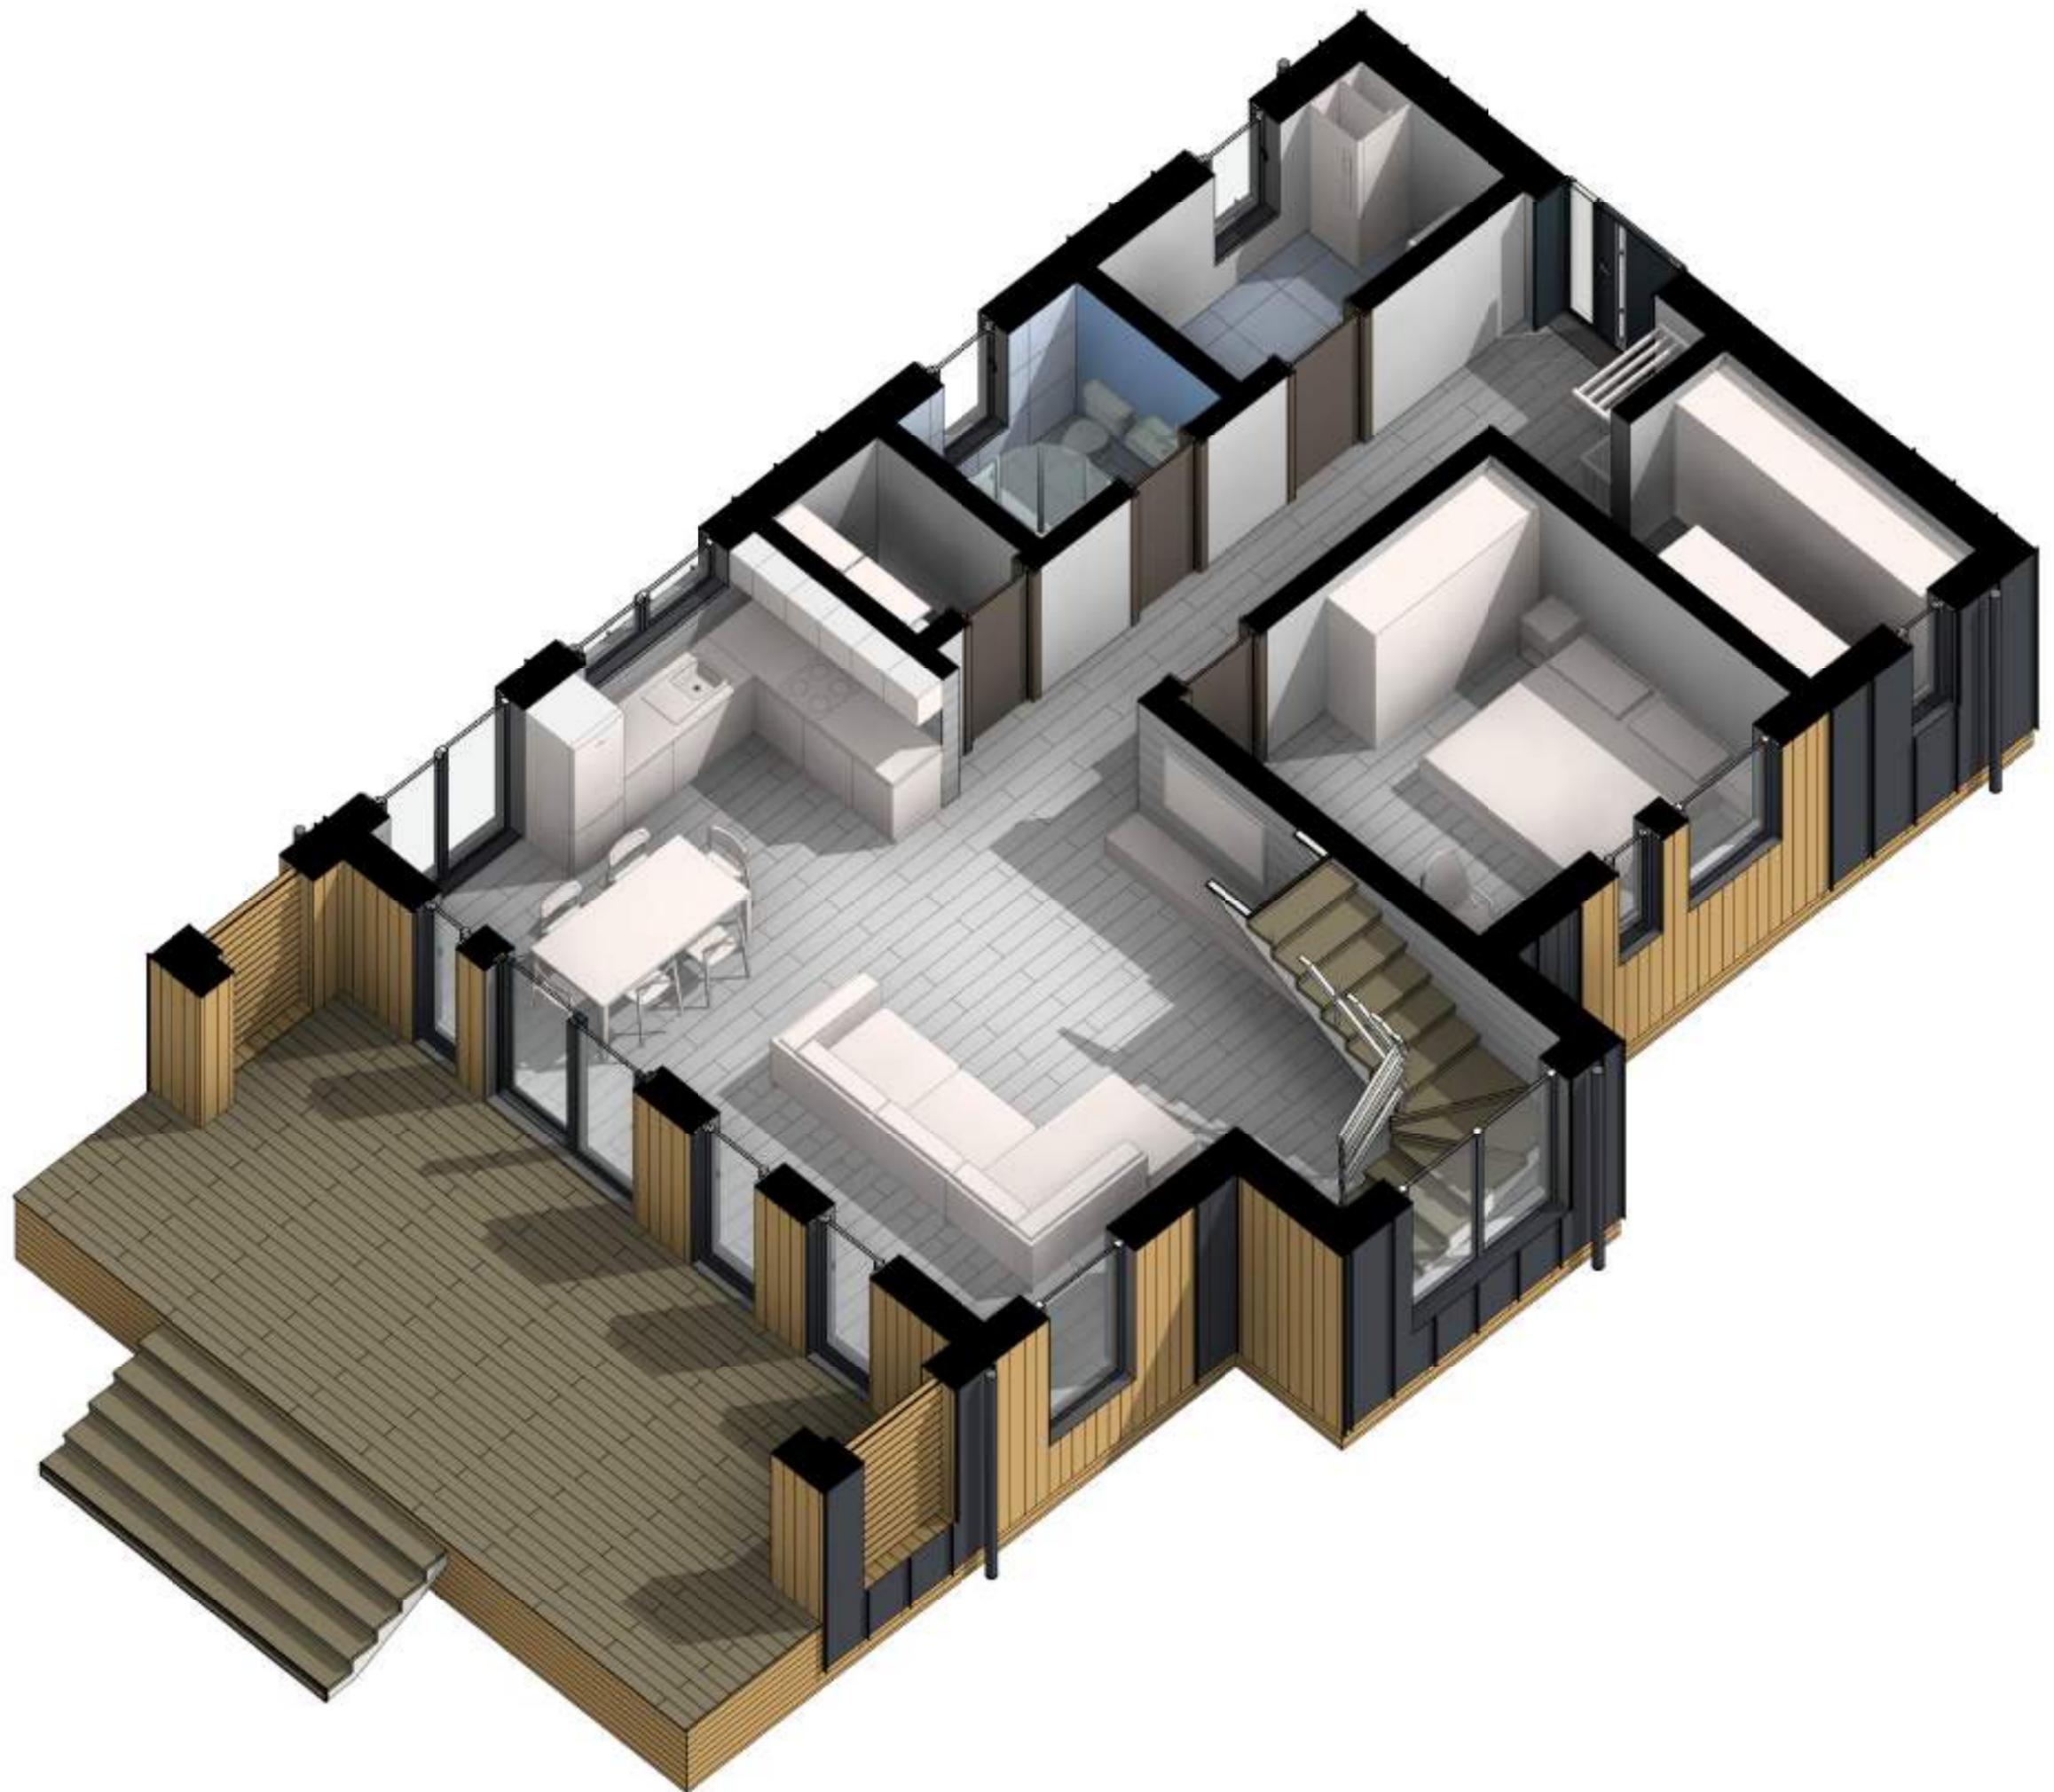


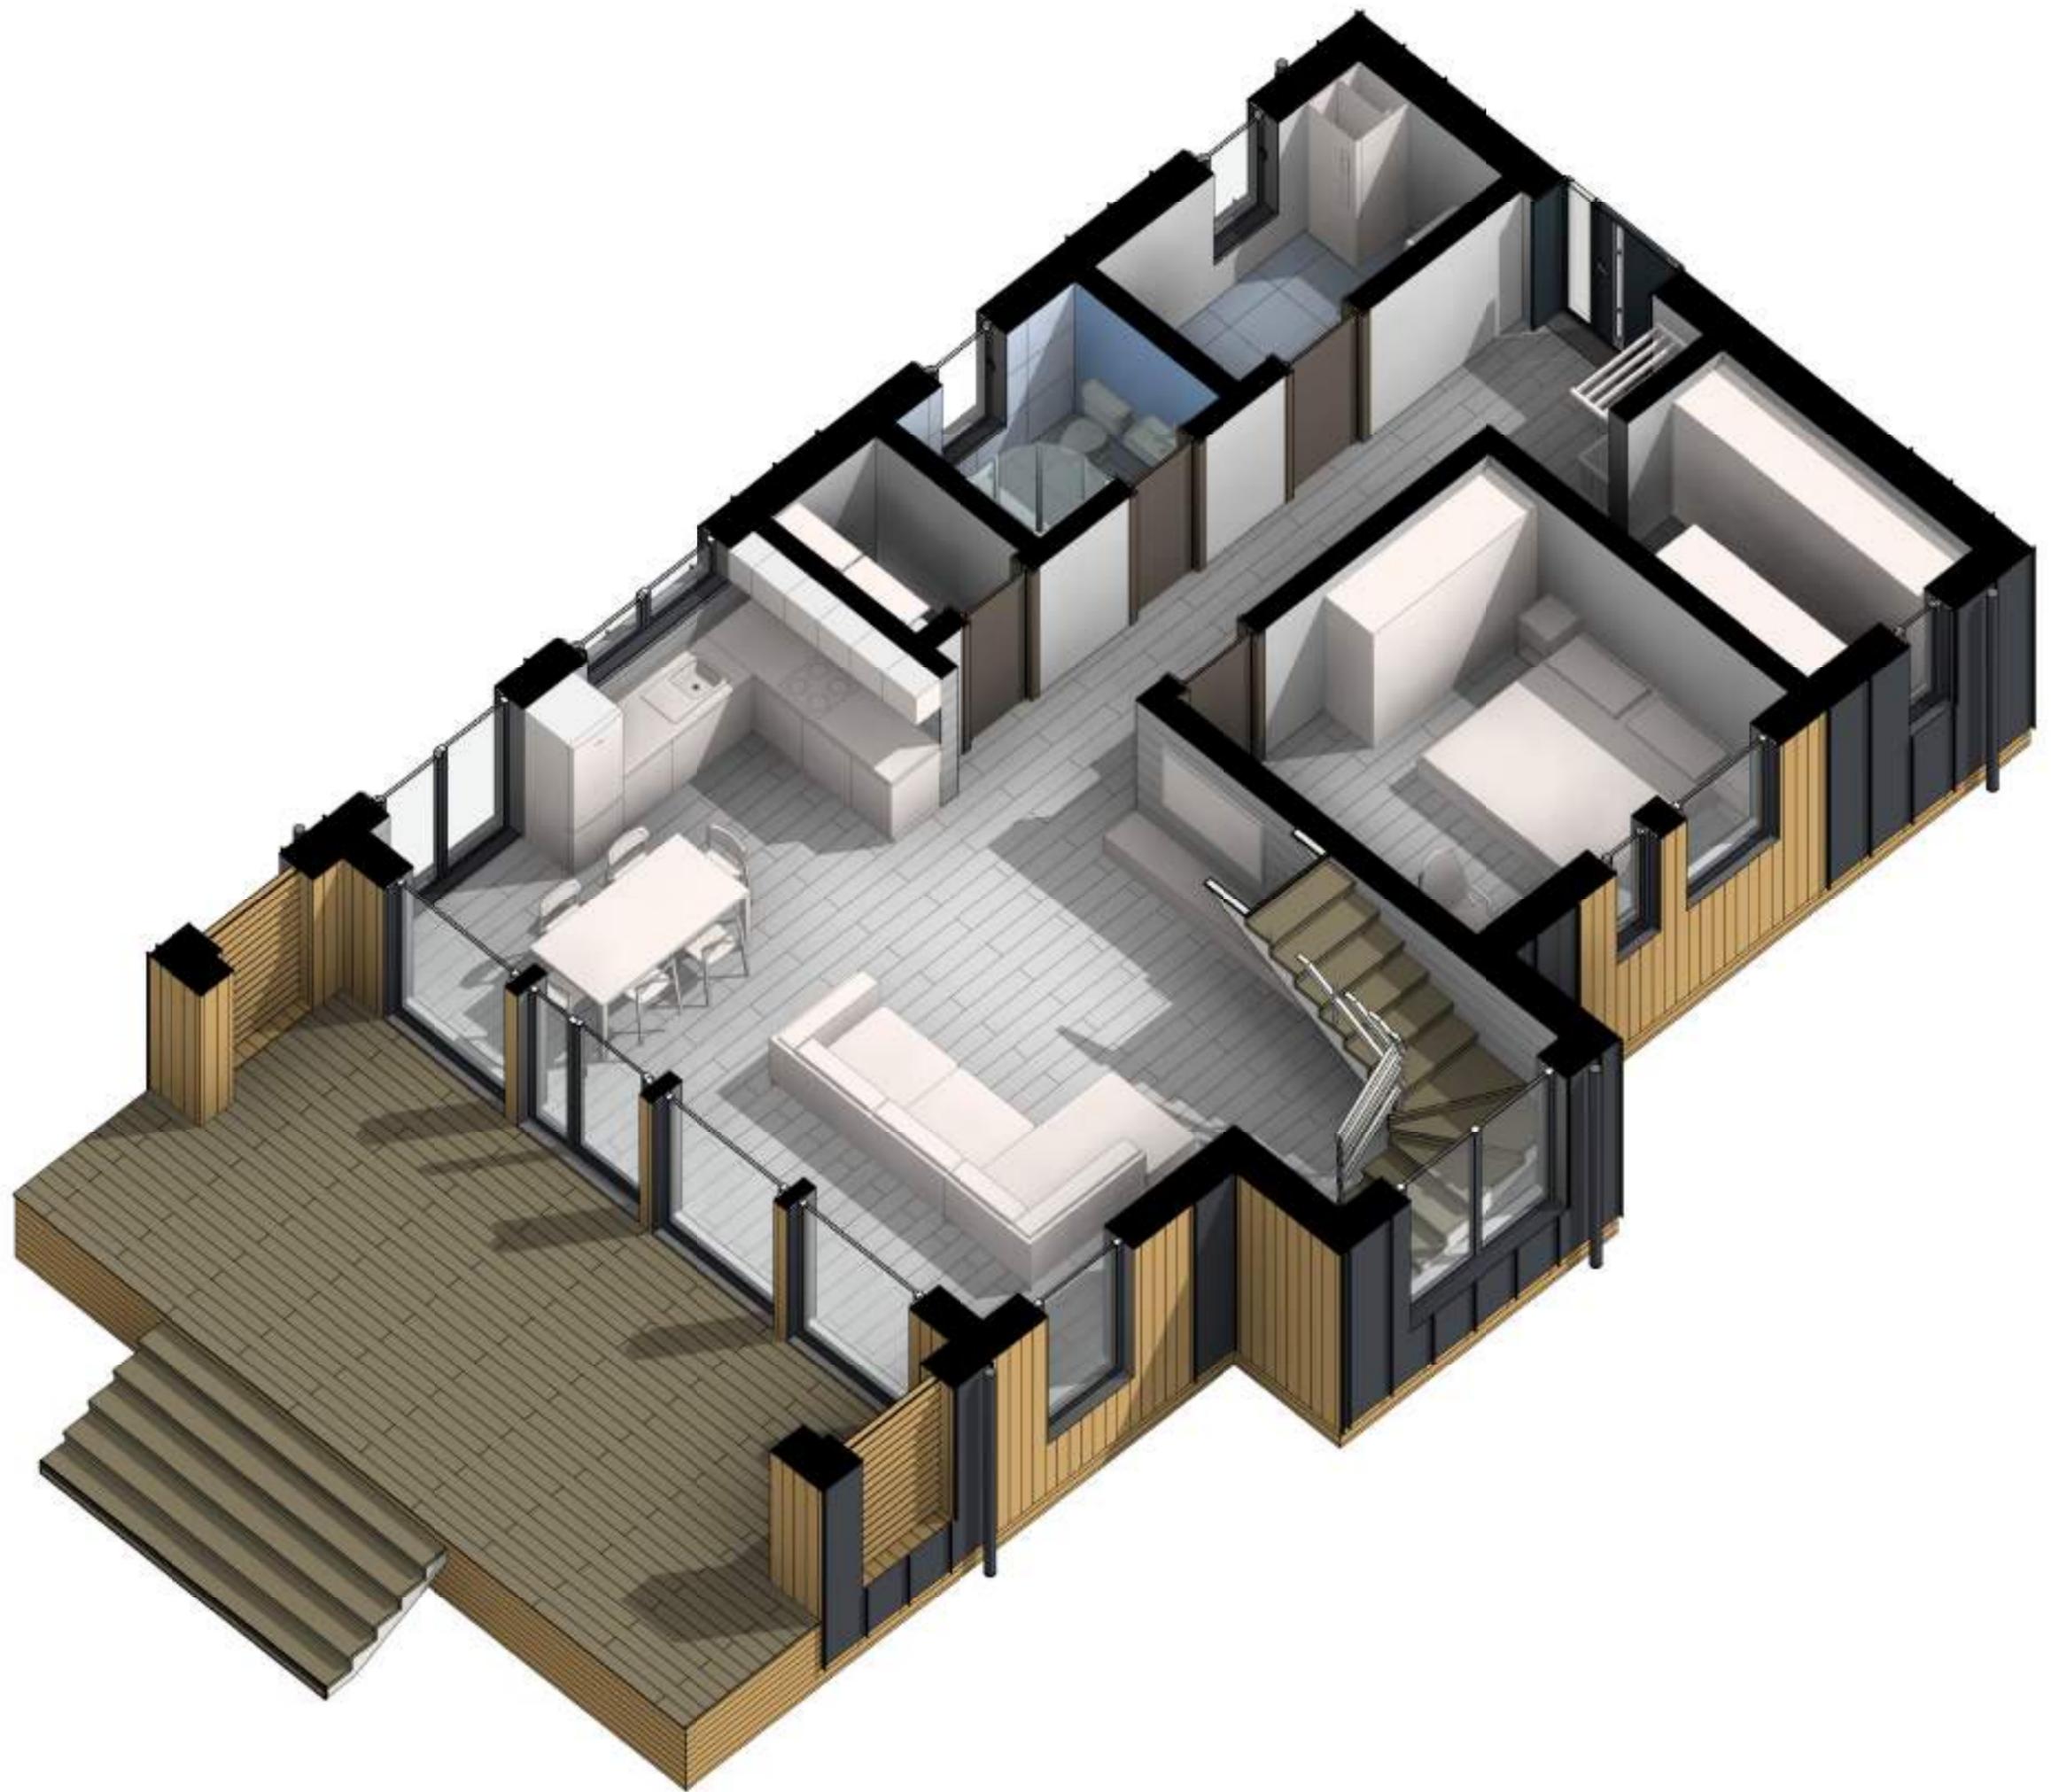

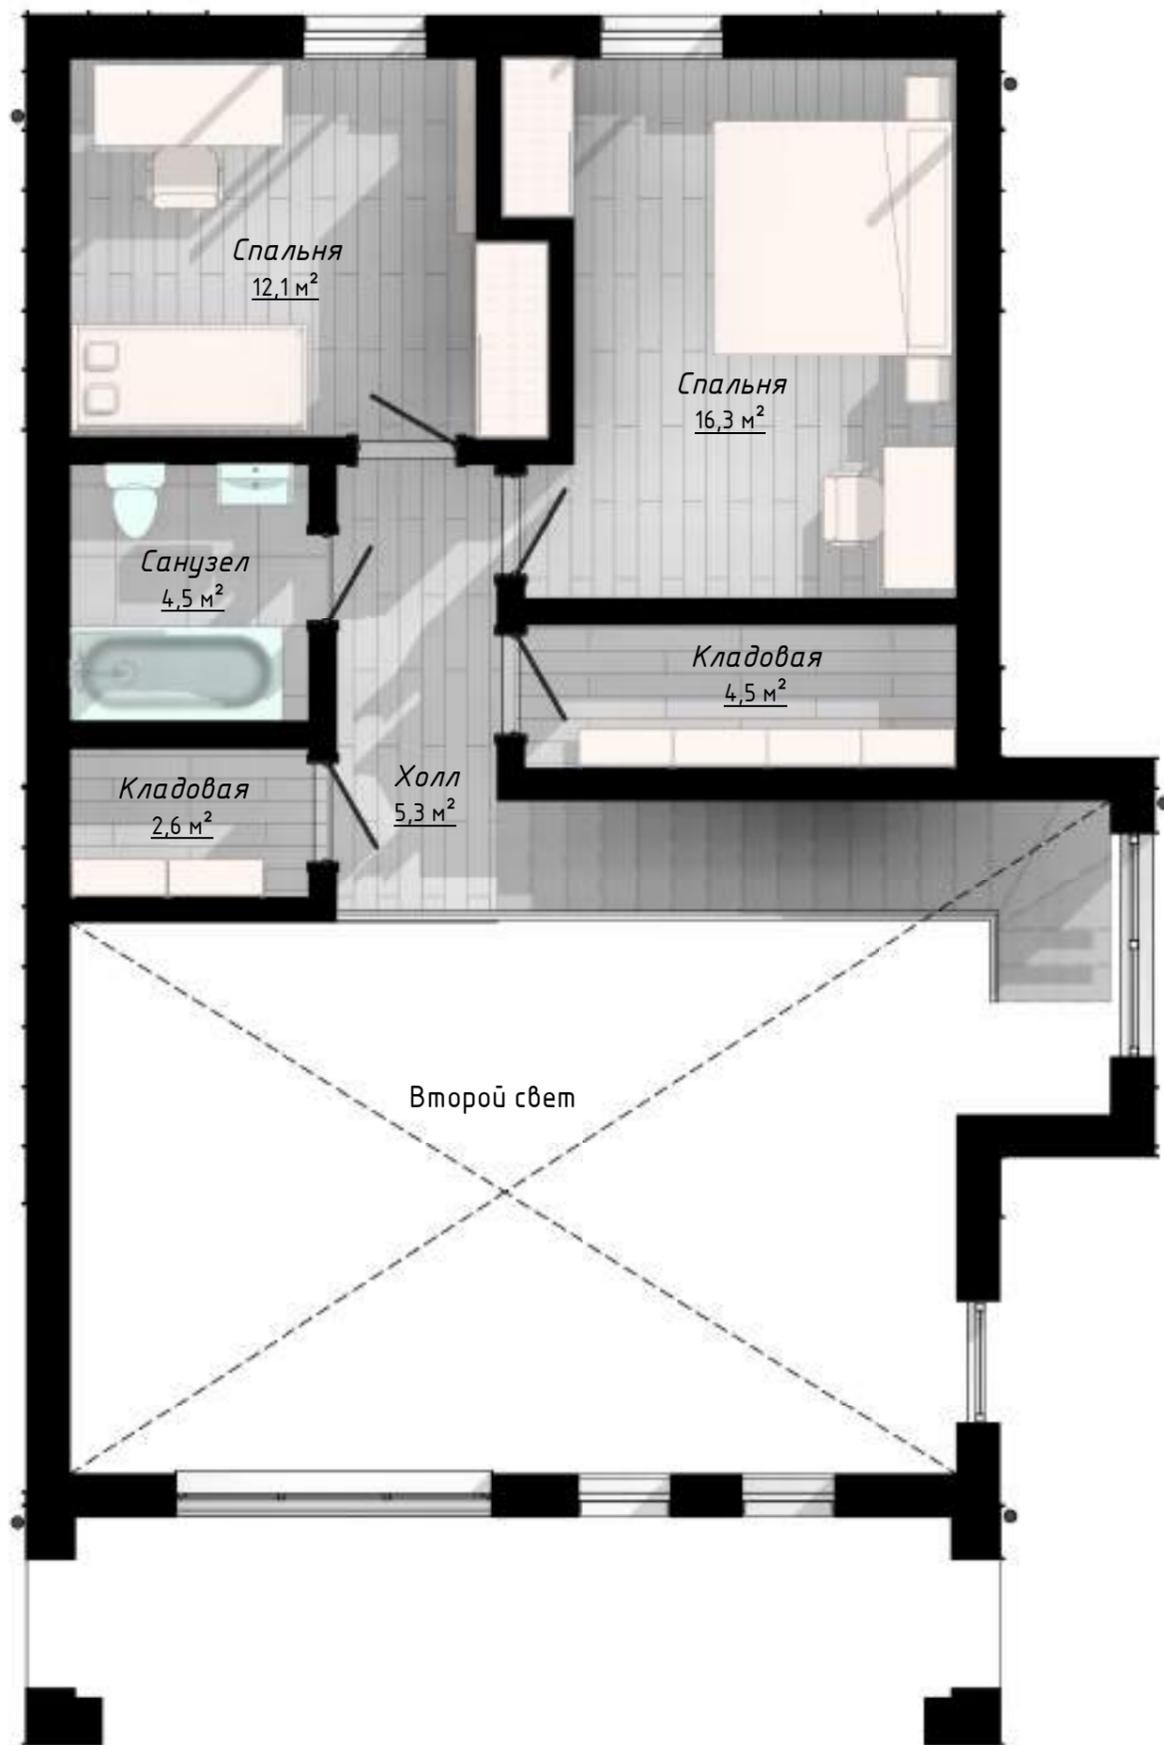

### Спецификация помещений 2-го Этажа

Номер	Помещение	Площадь	Периметр
1	Спальня	16,3 м <sup>2</sup>	17,7 м
2	Спальня	12,1 м <sup>2</sup>	14,5 м
3	Холл	5,3 м <sup>2</sup>	10,5 м
4	Кладовая	4,5 м <sup>2</sup>	9,8 м
5	Санузел	4,5 м <sup>2</sup>	8,5 м
6	Кладовая	2,6 м <sup>2</sup>	6,6 м
		45,2 м <sup>2</sup>	67,7 м

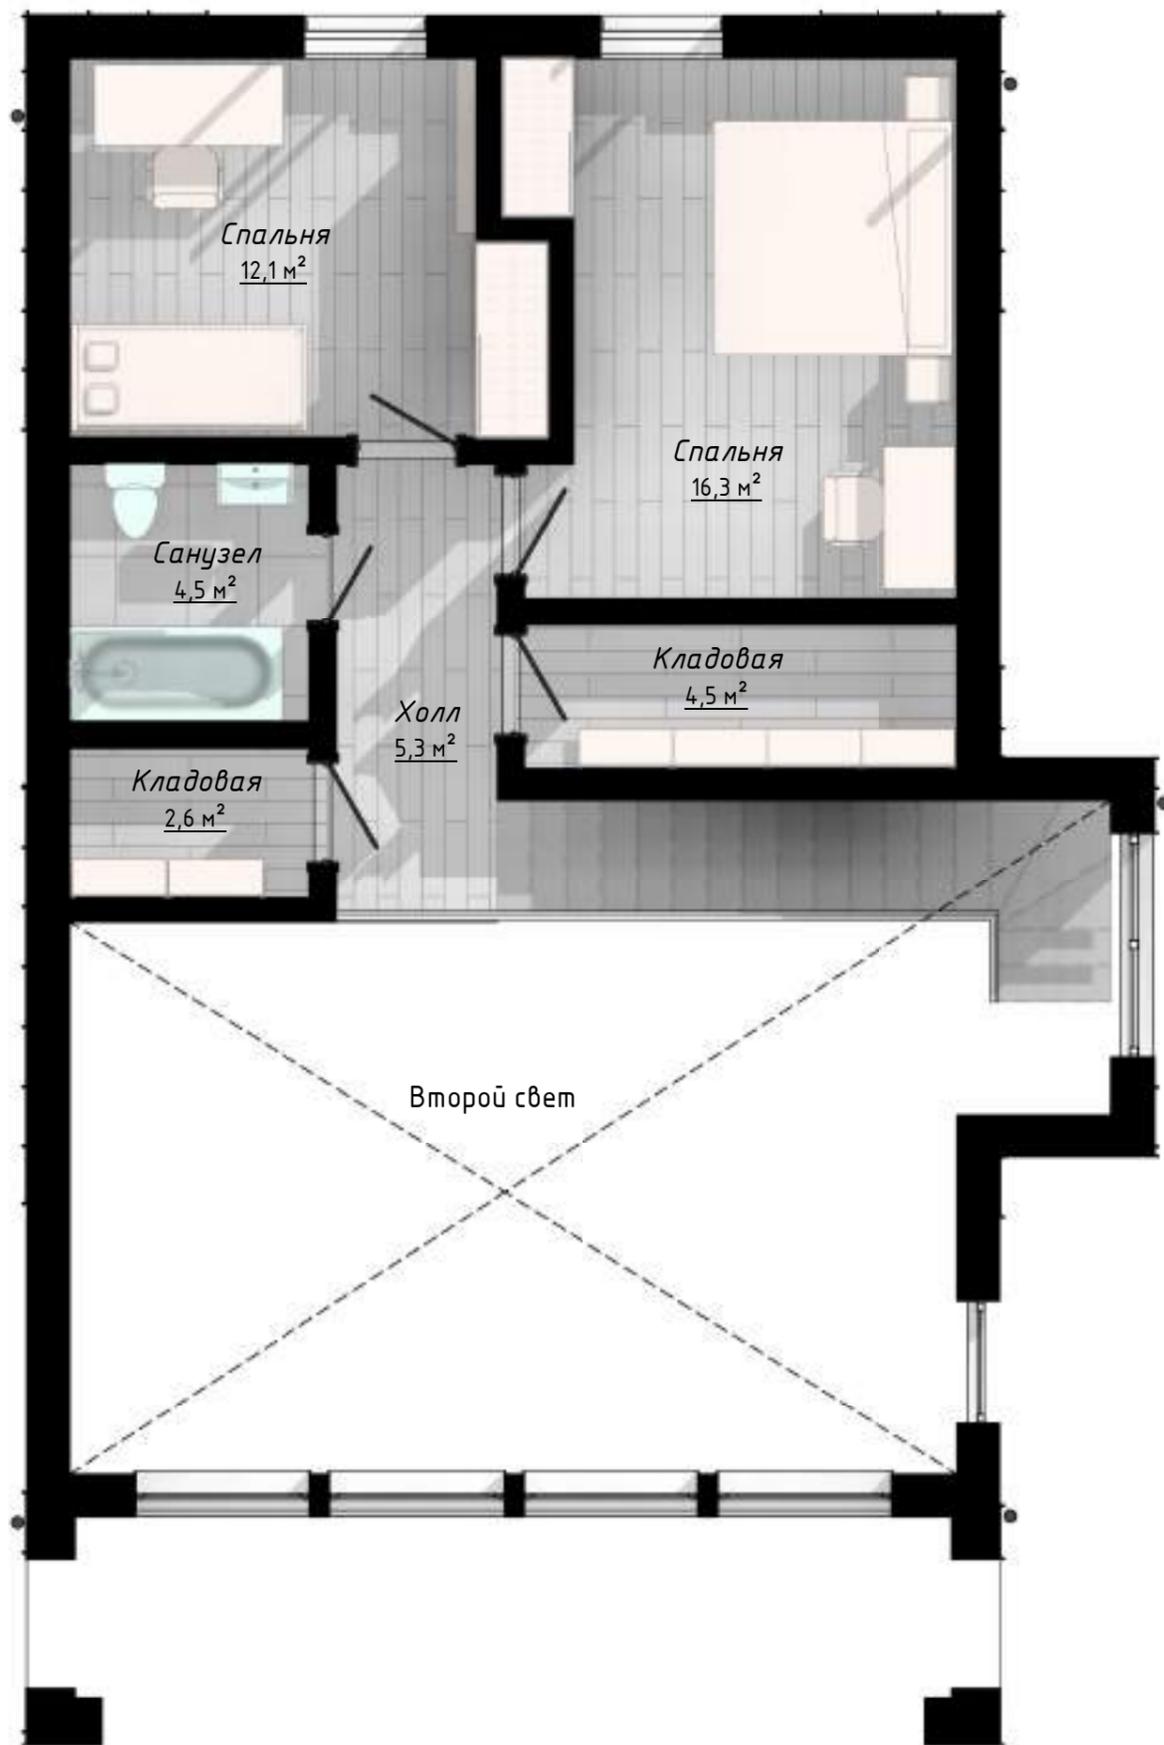

### Спецификация помещений 2-го Этажа

Номер	Помещение	Площадь	Периметр
1	Спальня	16,3 м <sup>2</sup>	17,7 м
2	Спальня	12,1 м <sup>2</sup>	14,5 м
3	Холл	5,3 м <sup>2</sup>	10,5 м
4	Кладовая	4,5 м <sup>2</sup>	9,8 м
5	Санузел	4,5 м <sup>2</sup>	8,5 м
6	Кладовая	2,6 м <sup>2</sup>	6,6 м
		45,2 м <sup>2</sup>	67,7 м



